


Gemeinde Steinhagen Umgestaltung Nördlicher Kirchplatz

Vorstellung der Planung und der Baumaßnahme
im Rahmen einer Informationsveranstaltung am 23.6.2015





Maßnahme "nördl. Kirchplatz"
Gesamtfläche ca. 2.610 m²

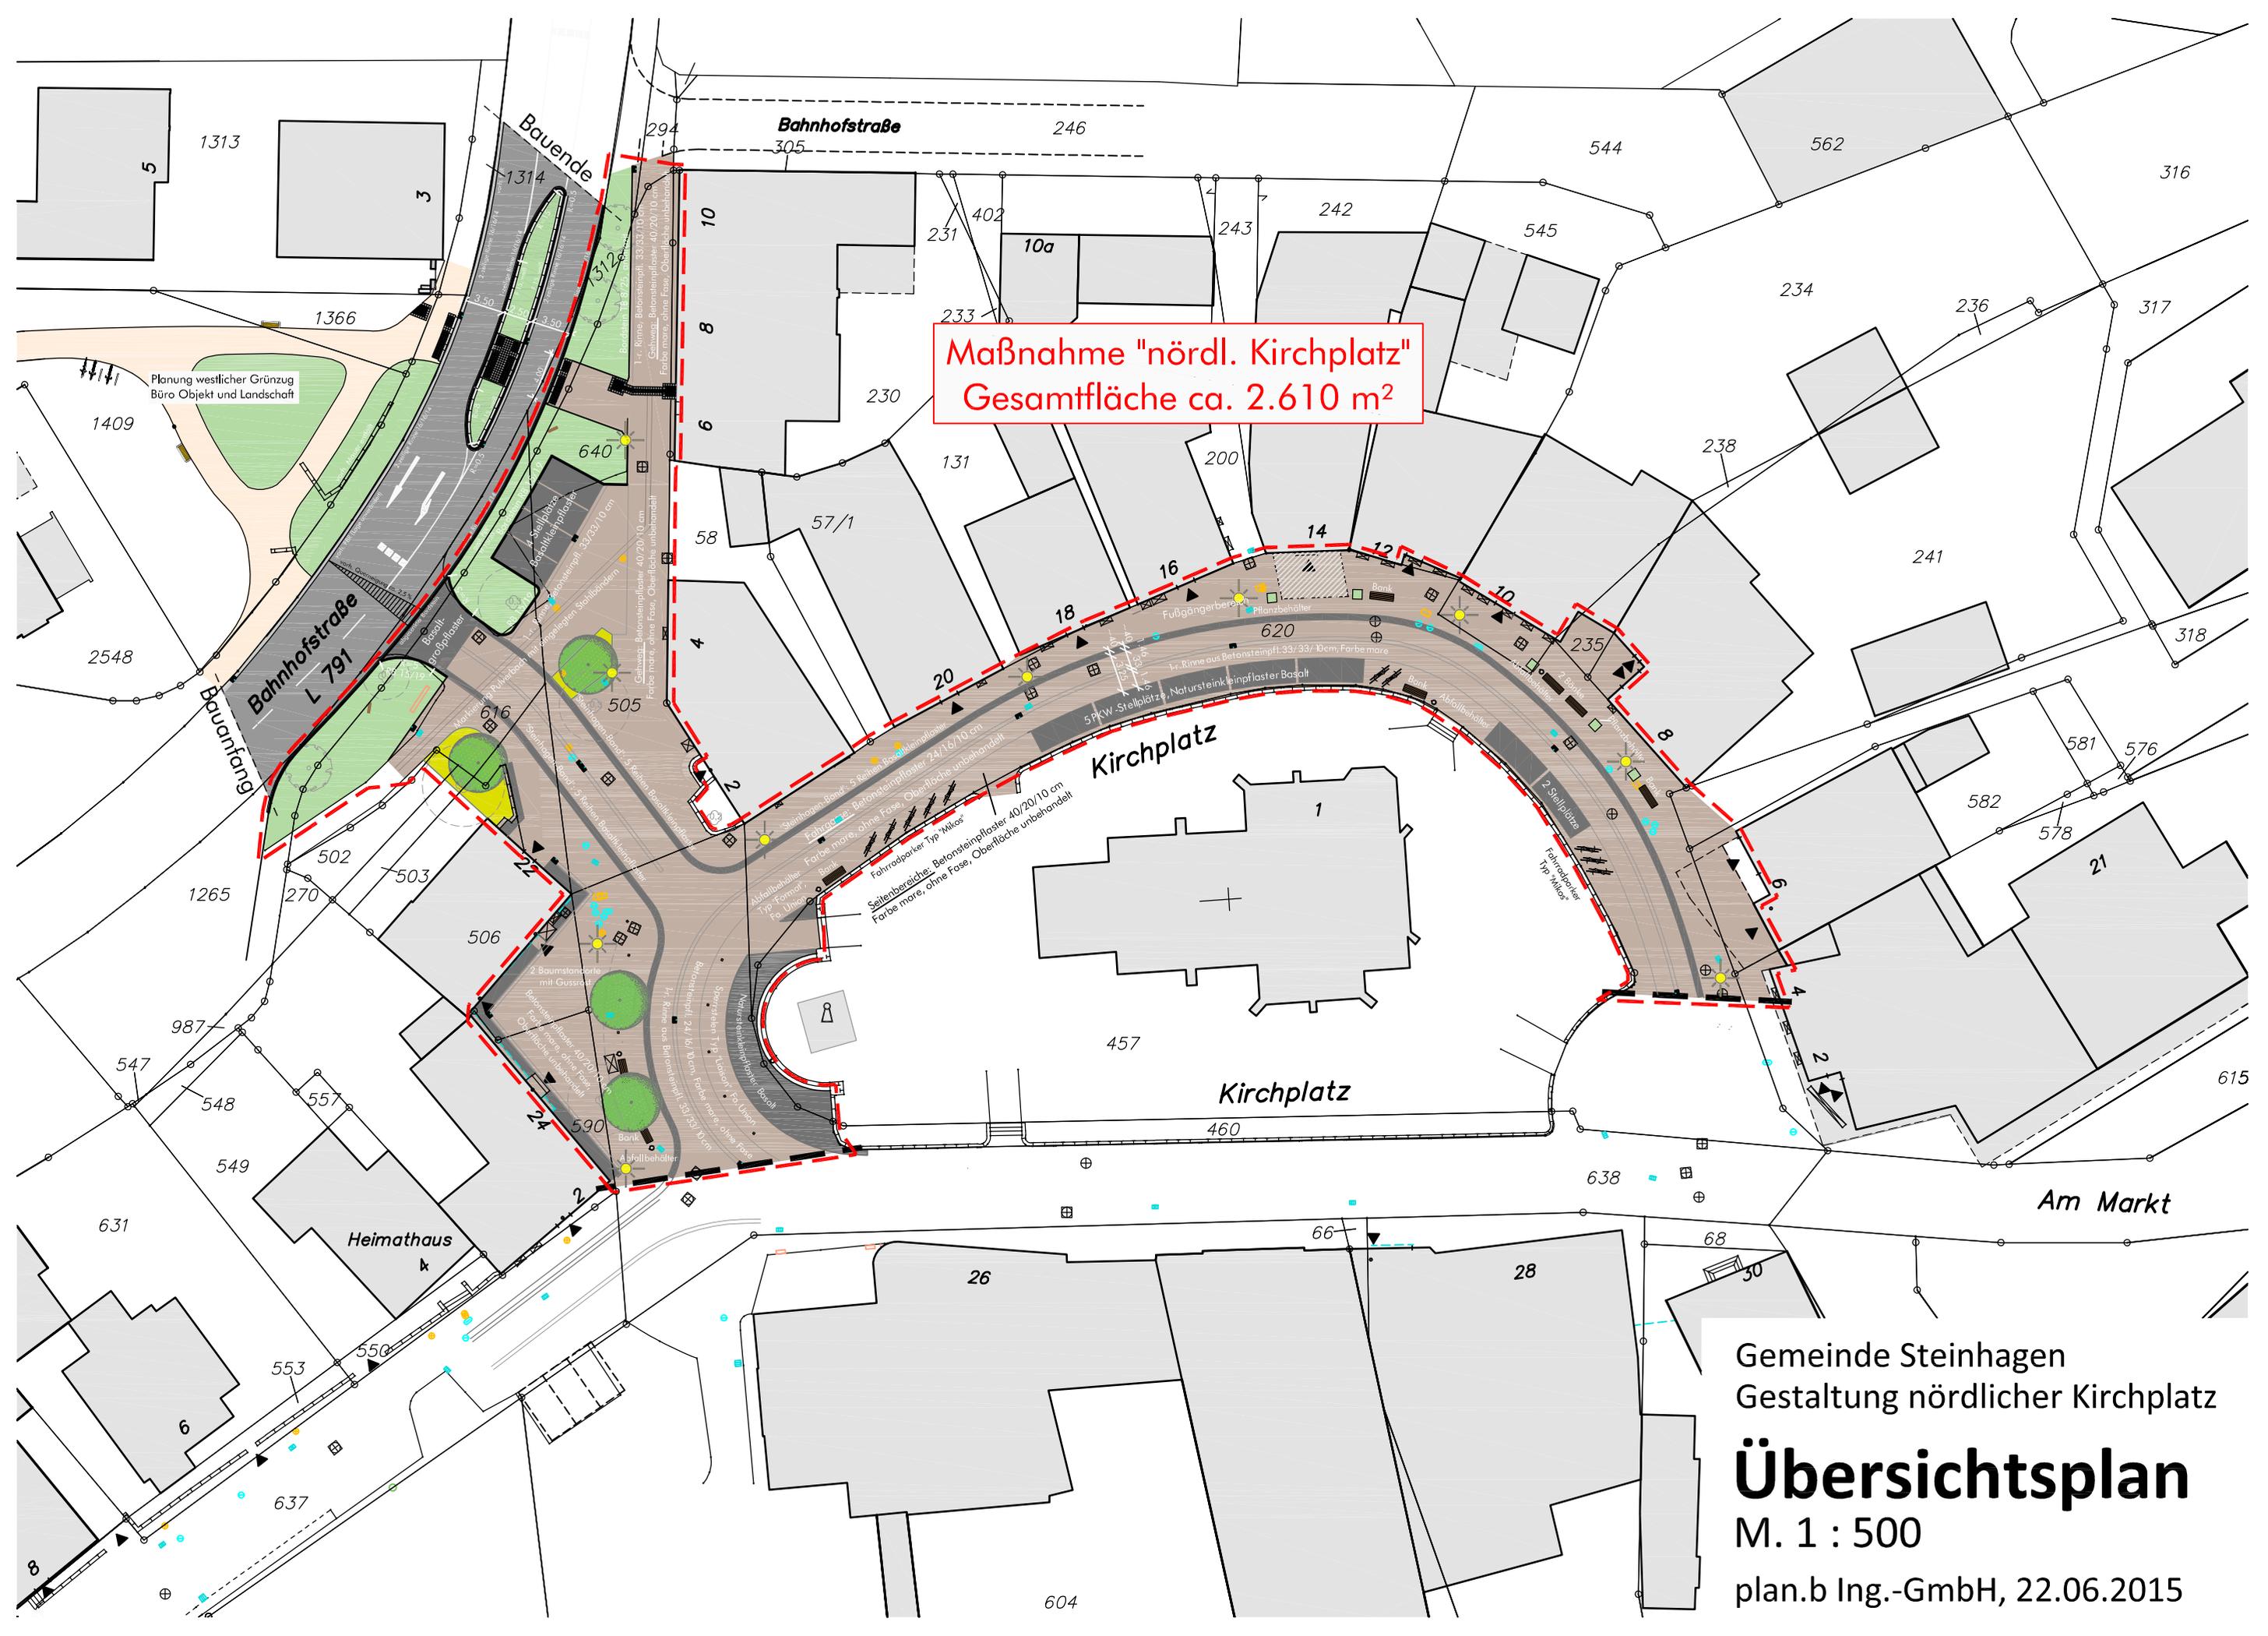

Maßnahme "nördl. Kirchplatz"
 Gesamtfläche ca. 2.610 m²

Gemeinde Steinhausen
 Gestaltung nördlicher Kirchplatz

Übersichtsplan

M. 1 : 500


plan.b Ing.-GmbH, 22.06.2015

Querschnitte nördlicher Kirchplatz

Bereich ohne Stellplatz

ca. 8.20 - ca. 11.50

Gesamtbreite der Verkehrsfläche

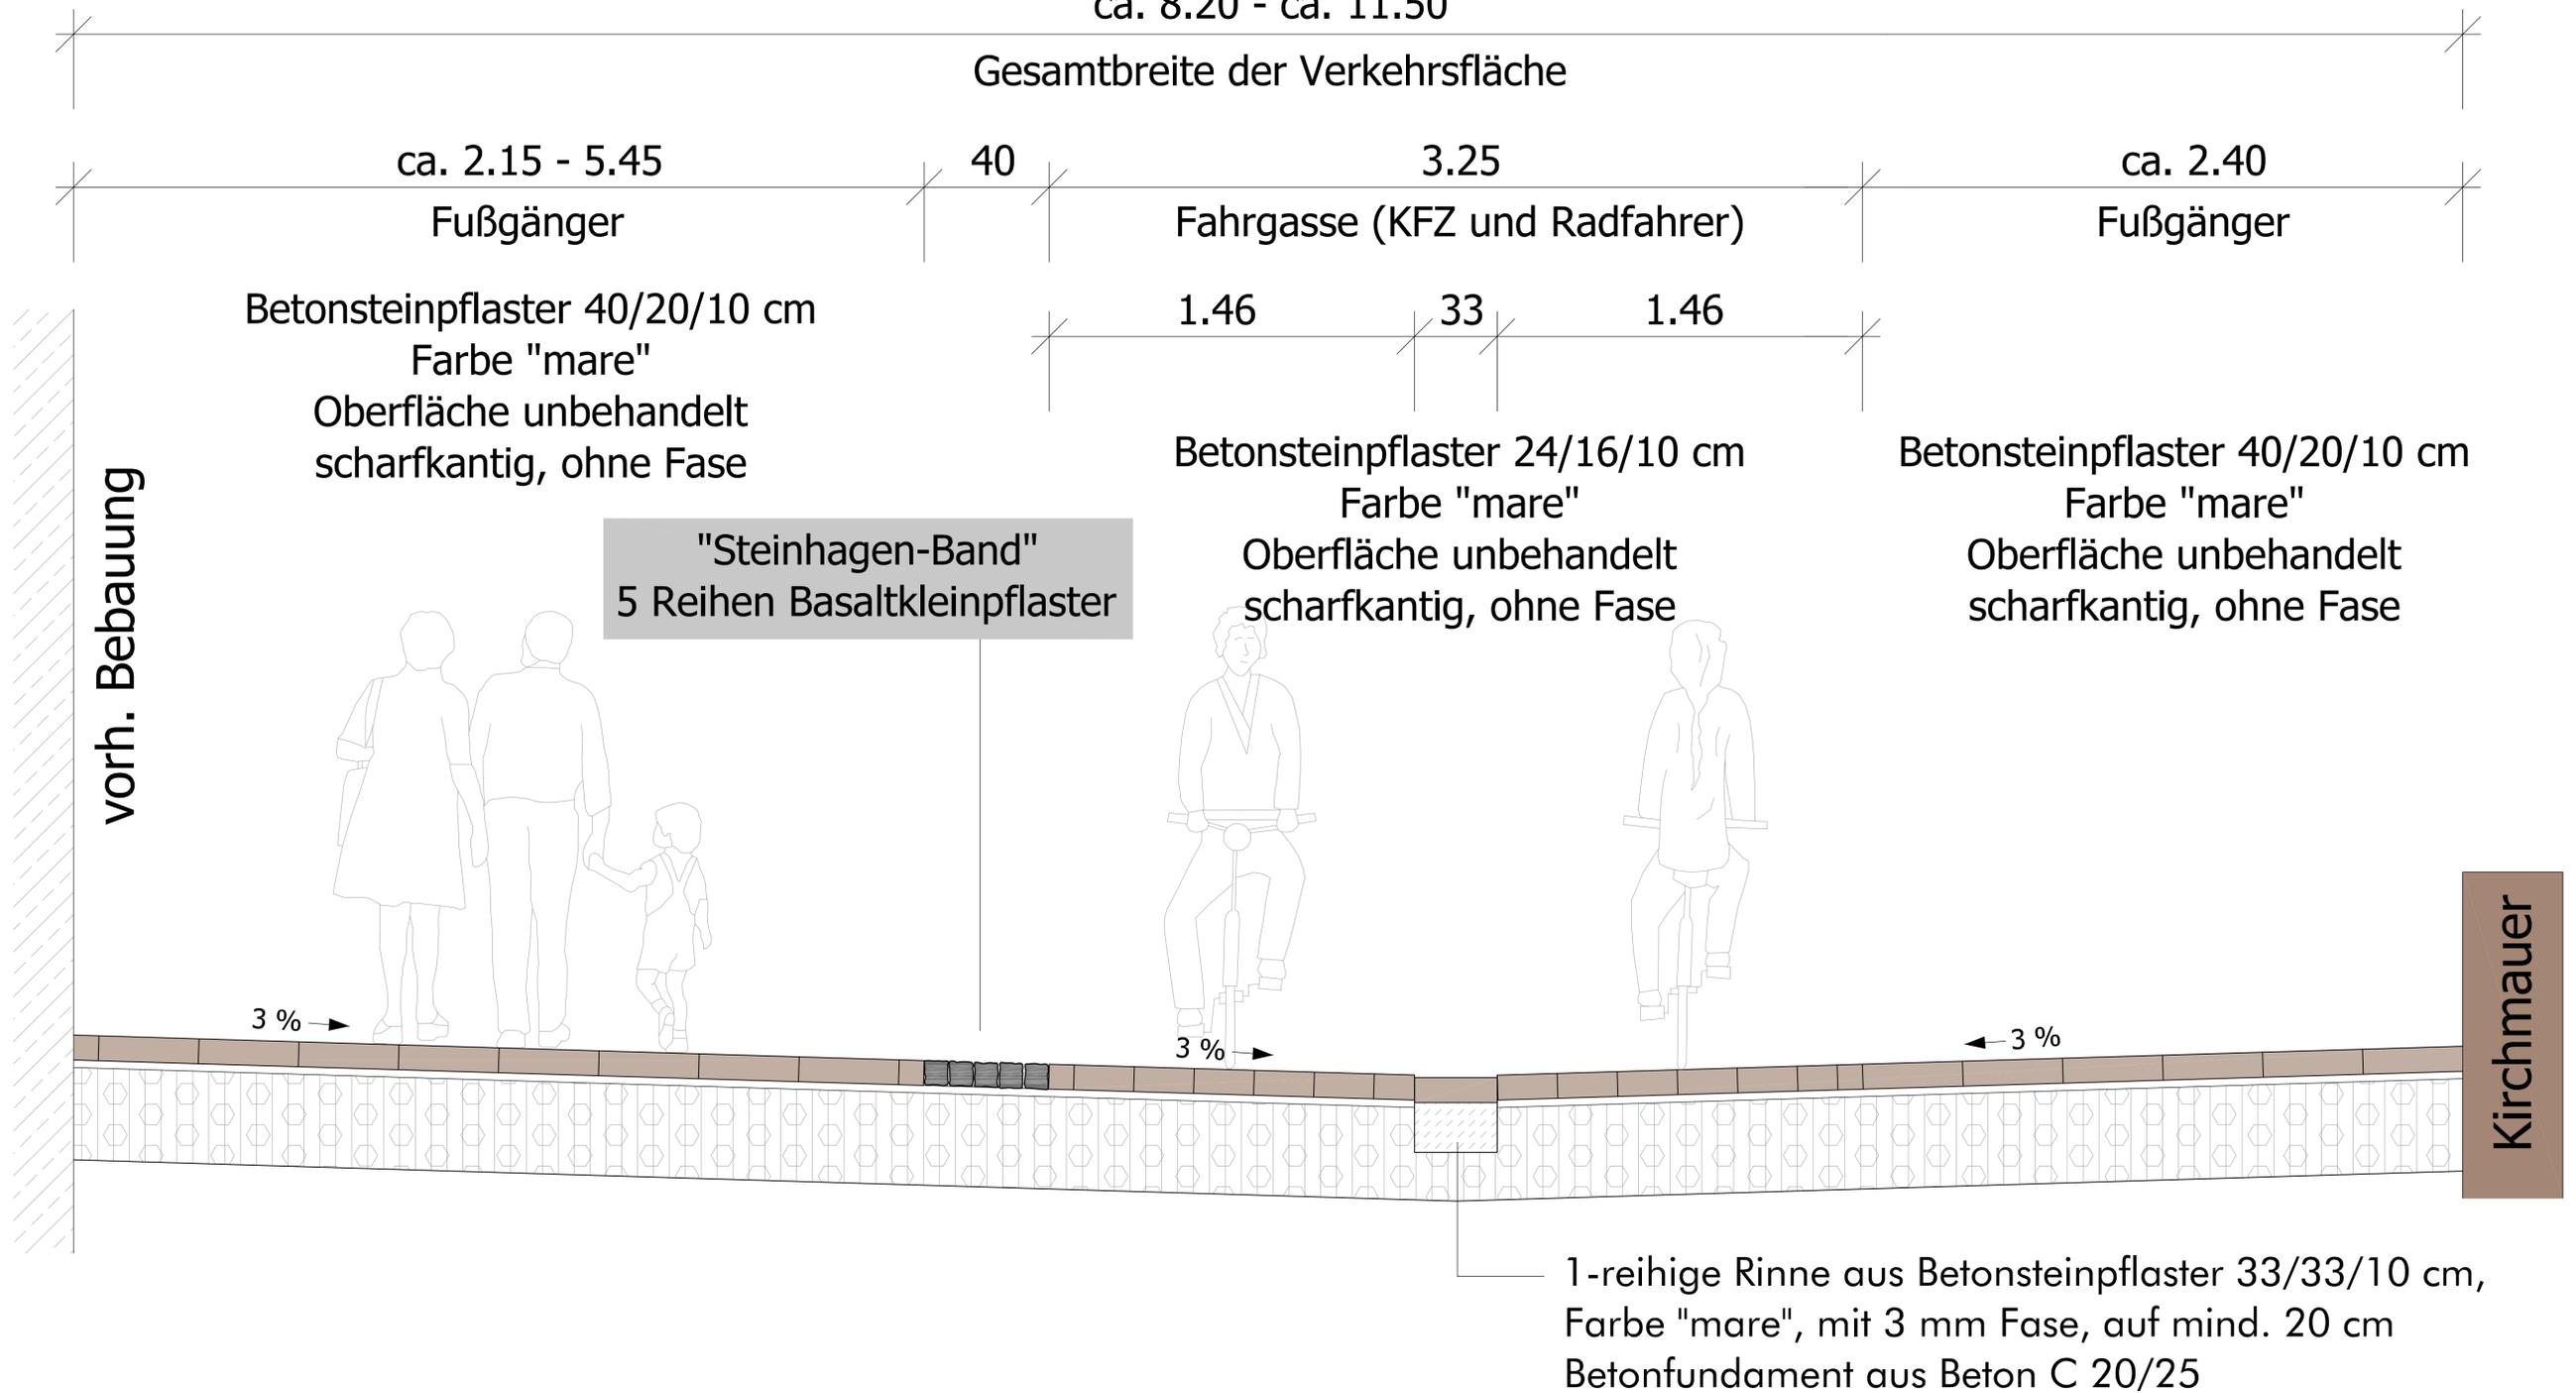



Querschnitte nördlicher Kirchplatz

Bereich mit Stellplatz

ca. 8.20 - ca. 11.50

Gesamtbreite der Verkehrsfläche

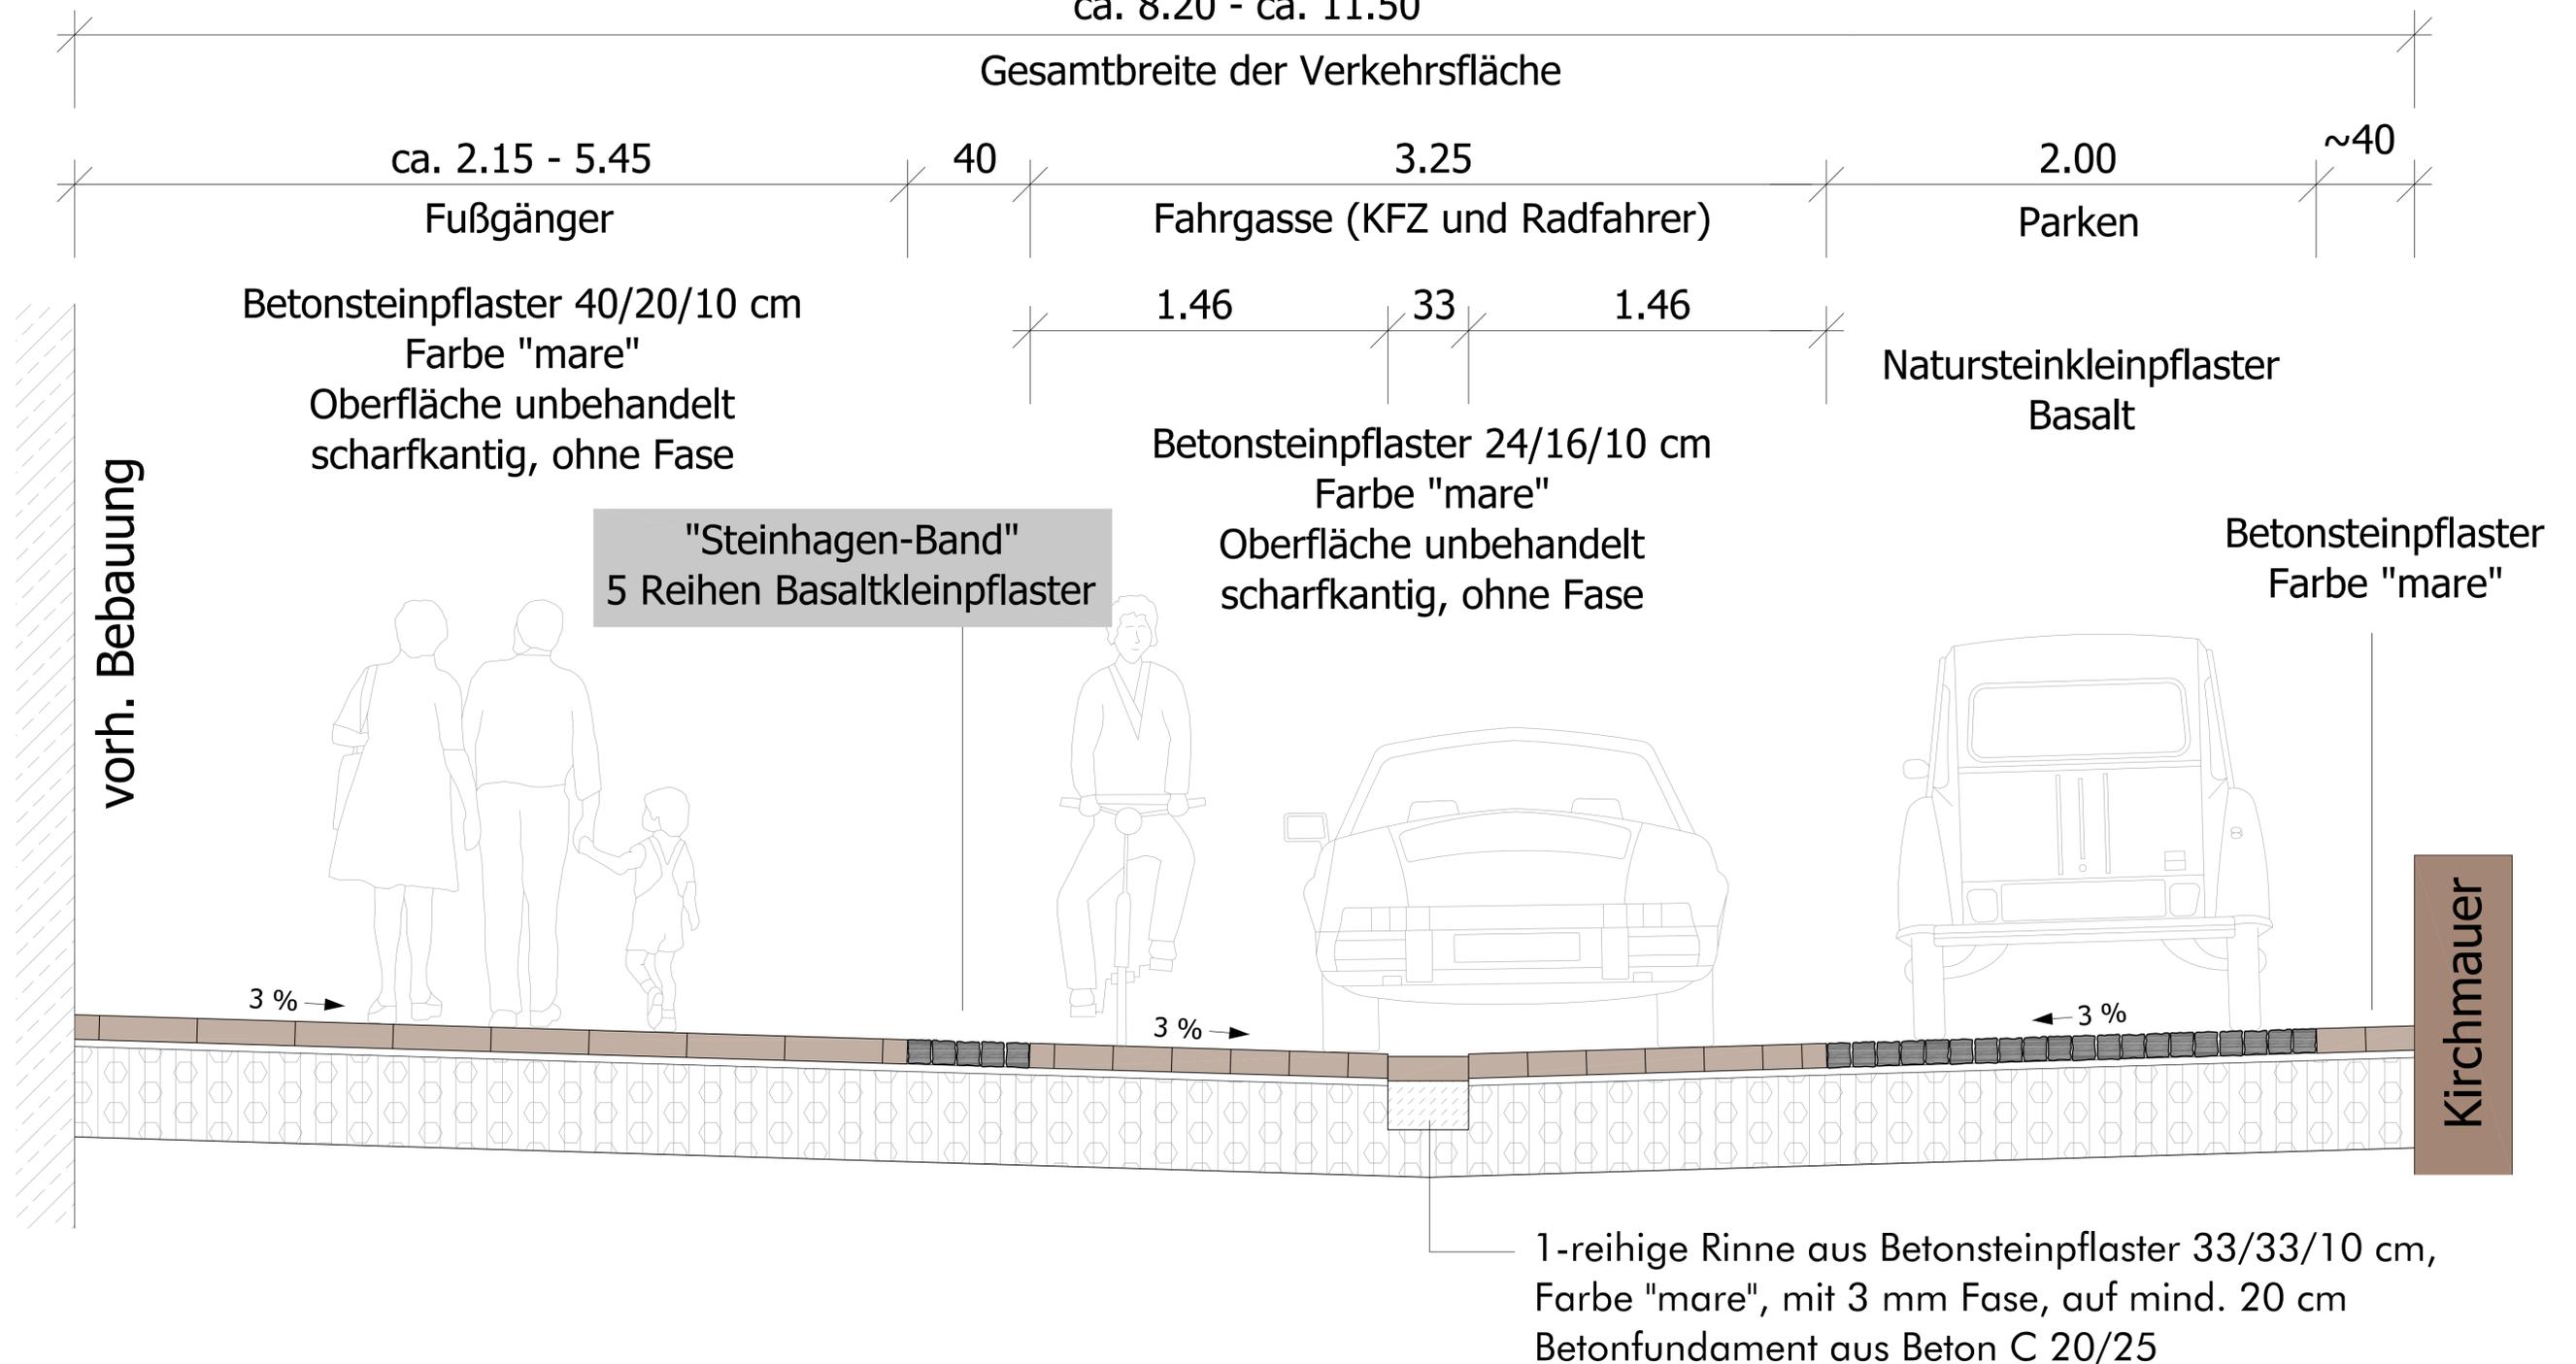

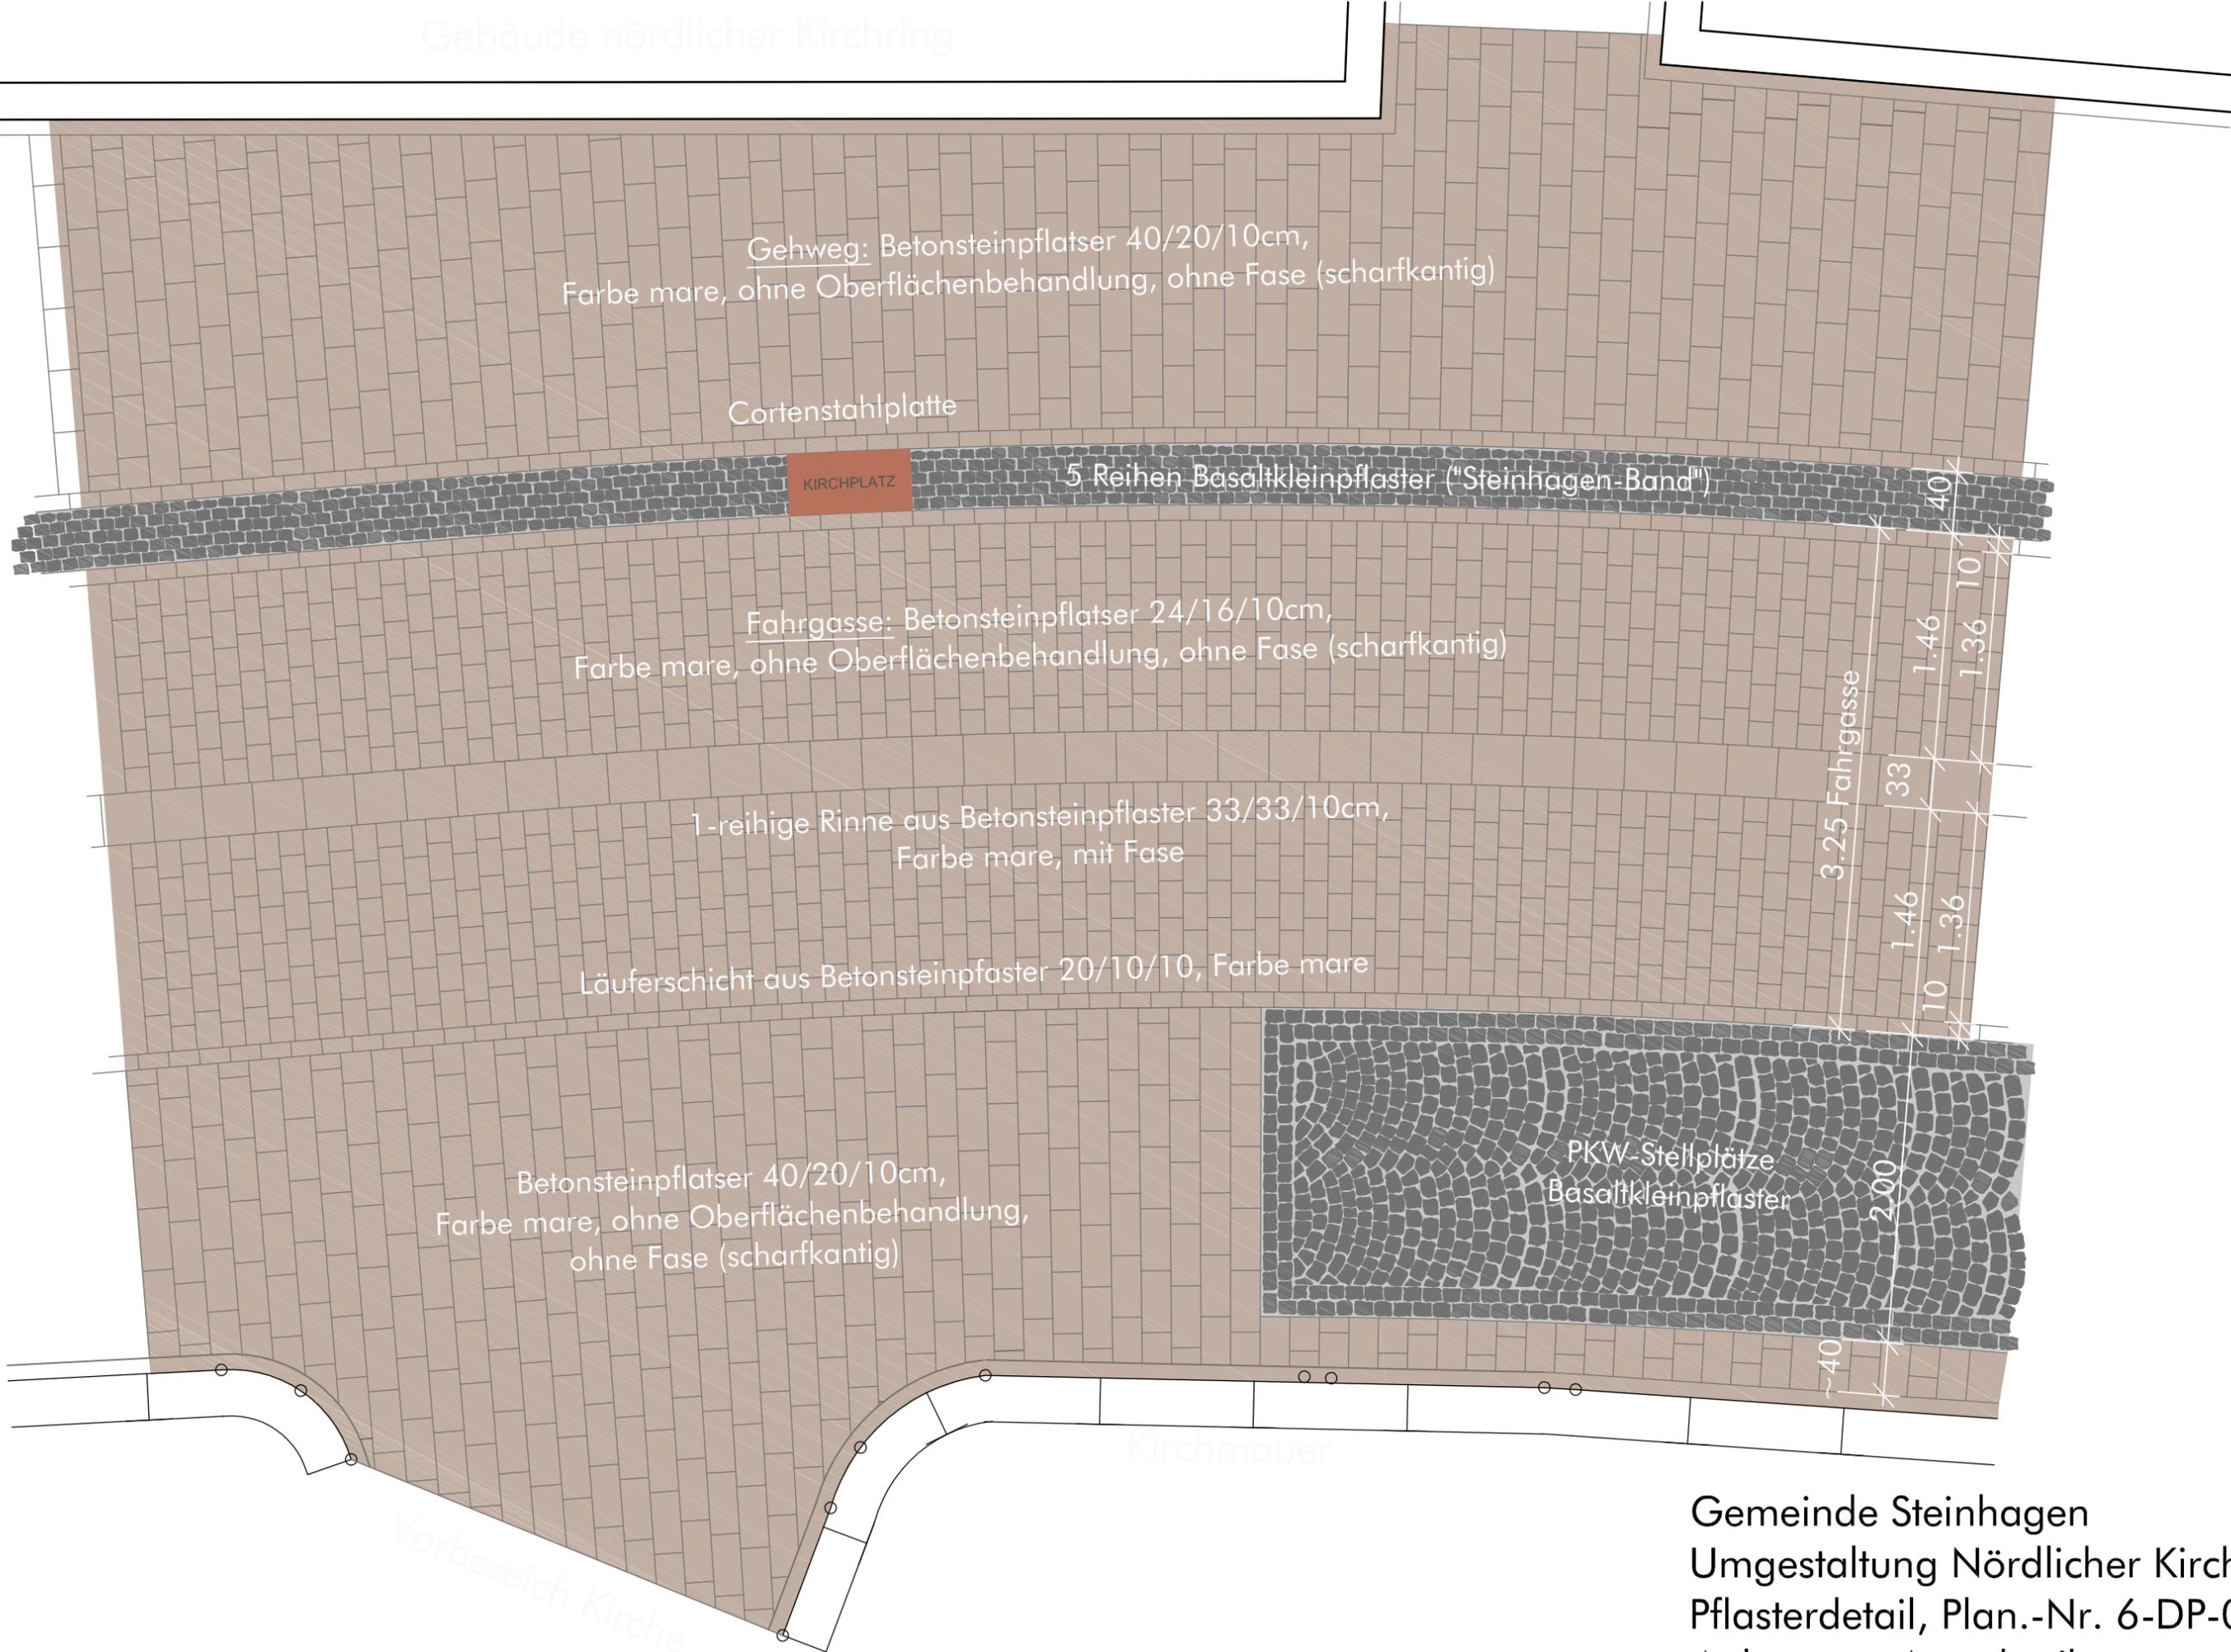

Gehweg: Betonsteinpflaster 40/20/10cm,
Farbe mare, ohne Oberflächenbehandlung, ohne Fase (scharfkantig)

Cortenstahlplatte

KIRCHPLATZ

5 Reihen Basaltkleinpflaster ("Steinhagen-Band")

Fahrgasse: Betonsteinpflaster 24/16/10cm,
Farbe mare, ohne Oberflächenbehandlung, ohne Fase (scharfkantig)

1-reihige Rinne aus Betonsteinpflaster 33/33/10cm,
Farbe mare, mit Fase

Läuferschicht aus Betonsteinpflaster 20/10/10, Farbe mare

Betonsteinpflaster 40/20/10cm,
Farbe mare, ohne Oberflächenbehandlung,
ohne Fase (scharfkantig)

PKW-Stellplätze
Basaltkleinpflaster

3.25 Fahrgasse
1.46
0.33
1.46
1.36
2.00
~40

Kirchmauer

Vorbereich Kirche





Mastleuchte

Fa. BEGA

Aufsatzleuchte Nr. 77142

mit symmetrischer Lichtstärkeverteilung

LED-Technik

Farbe „grafit“

einschl. Lichtmast, Höhe über Flur 4,0 m

aus konischem Stahlrohr,

innen und außen feuerverzinkt und lackiert,

Oberfläche vorbehandelt, pulverbeschichtet und mit

Einbrennlackierung, Farbe „grafit“, versehen



Bank

Fa. Union – Freiraummobiliar
Eisen-Jäger Kiel GmbH

Typ „Esplanade R“

Baumuster FSK 54

Baulänge 2,0 m

Gestell aus Stahl, feuerverzinkt und farbbeschichtet
in Eisenglimmer, Farbe DB 703 (anthrazit)

Sitzauflage, Armlehnen und Rückenlehne aus heimischer Lärche,
gehobelt und geschliffen, Kanten gefast



Abfallbehälter

Fa. Union – Freiraummobiliar
Eisen-Jäger Kiel GmbH

Typ „Format“
Baumuster AFR 66
Innenbehälter 75 l
Material Stahl, feuerverzinkt und farbbeschichtet
in Eisenglimmer, Farbe DB 703 (anthrazit)



Fahrradparker

Fa. Union – Freiraummobiliar
Eisen-Jäger Kiel GmbH

Typ „Mipos“
Baumuster FSK 84
Länge 1,00 m
Höhe über Flur 80 cm
aus Flachstahl 80 x 12 mm
mit Knieholm
feuerverzinkt und farbbeschichtet
in Eisenglimmer, Farbe DB 703 (anthrazit)



Sperrstele

Fa. Union – Freiraummobiliar
Eisen-Jäger Kiel GmbH

Typ „Liaison“
Baumuster FSK 91
Höhe über Flur 94 cm
aus Quadratrohr 70 x 70 mm
herausnehmbar mit Dreikantverschluss
Material Stahl, feuerverzinkt und farbbeschichtet
in Eisenglimmer, Farbe DB 703 (anthrazit)



Pflanzbehälter

Fa. Union – Freiraummobiliar
Eisen-Jäger Kiel GmbH

Typ „Flora“

Baumuster IPR 14


Inhalt 440 l

L x B x H = 800 x 800 x 700 mm


Material Aluminium, grundiert

und farbbeschichtet


in Eisenglimmer, Farbe DB 703 (anthrazit)

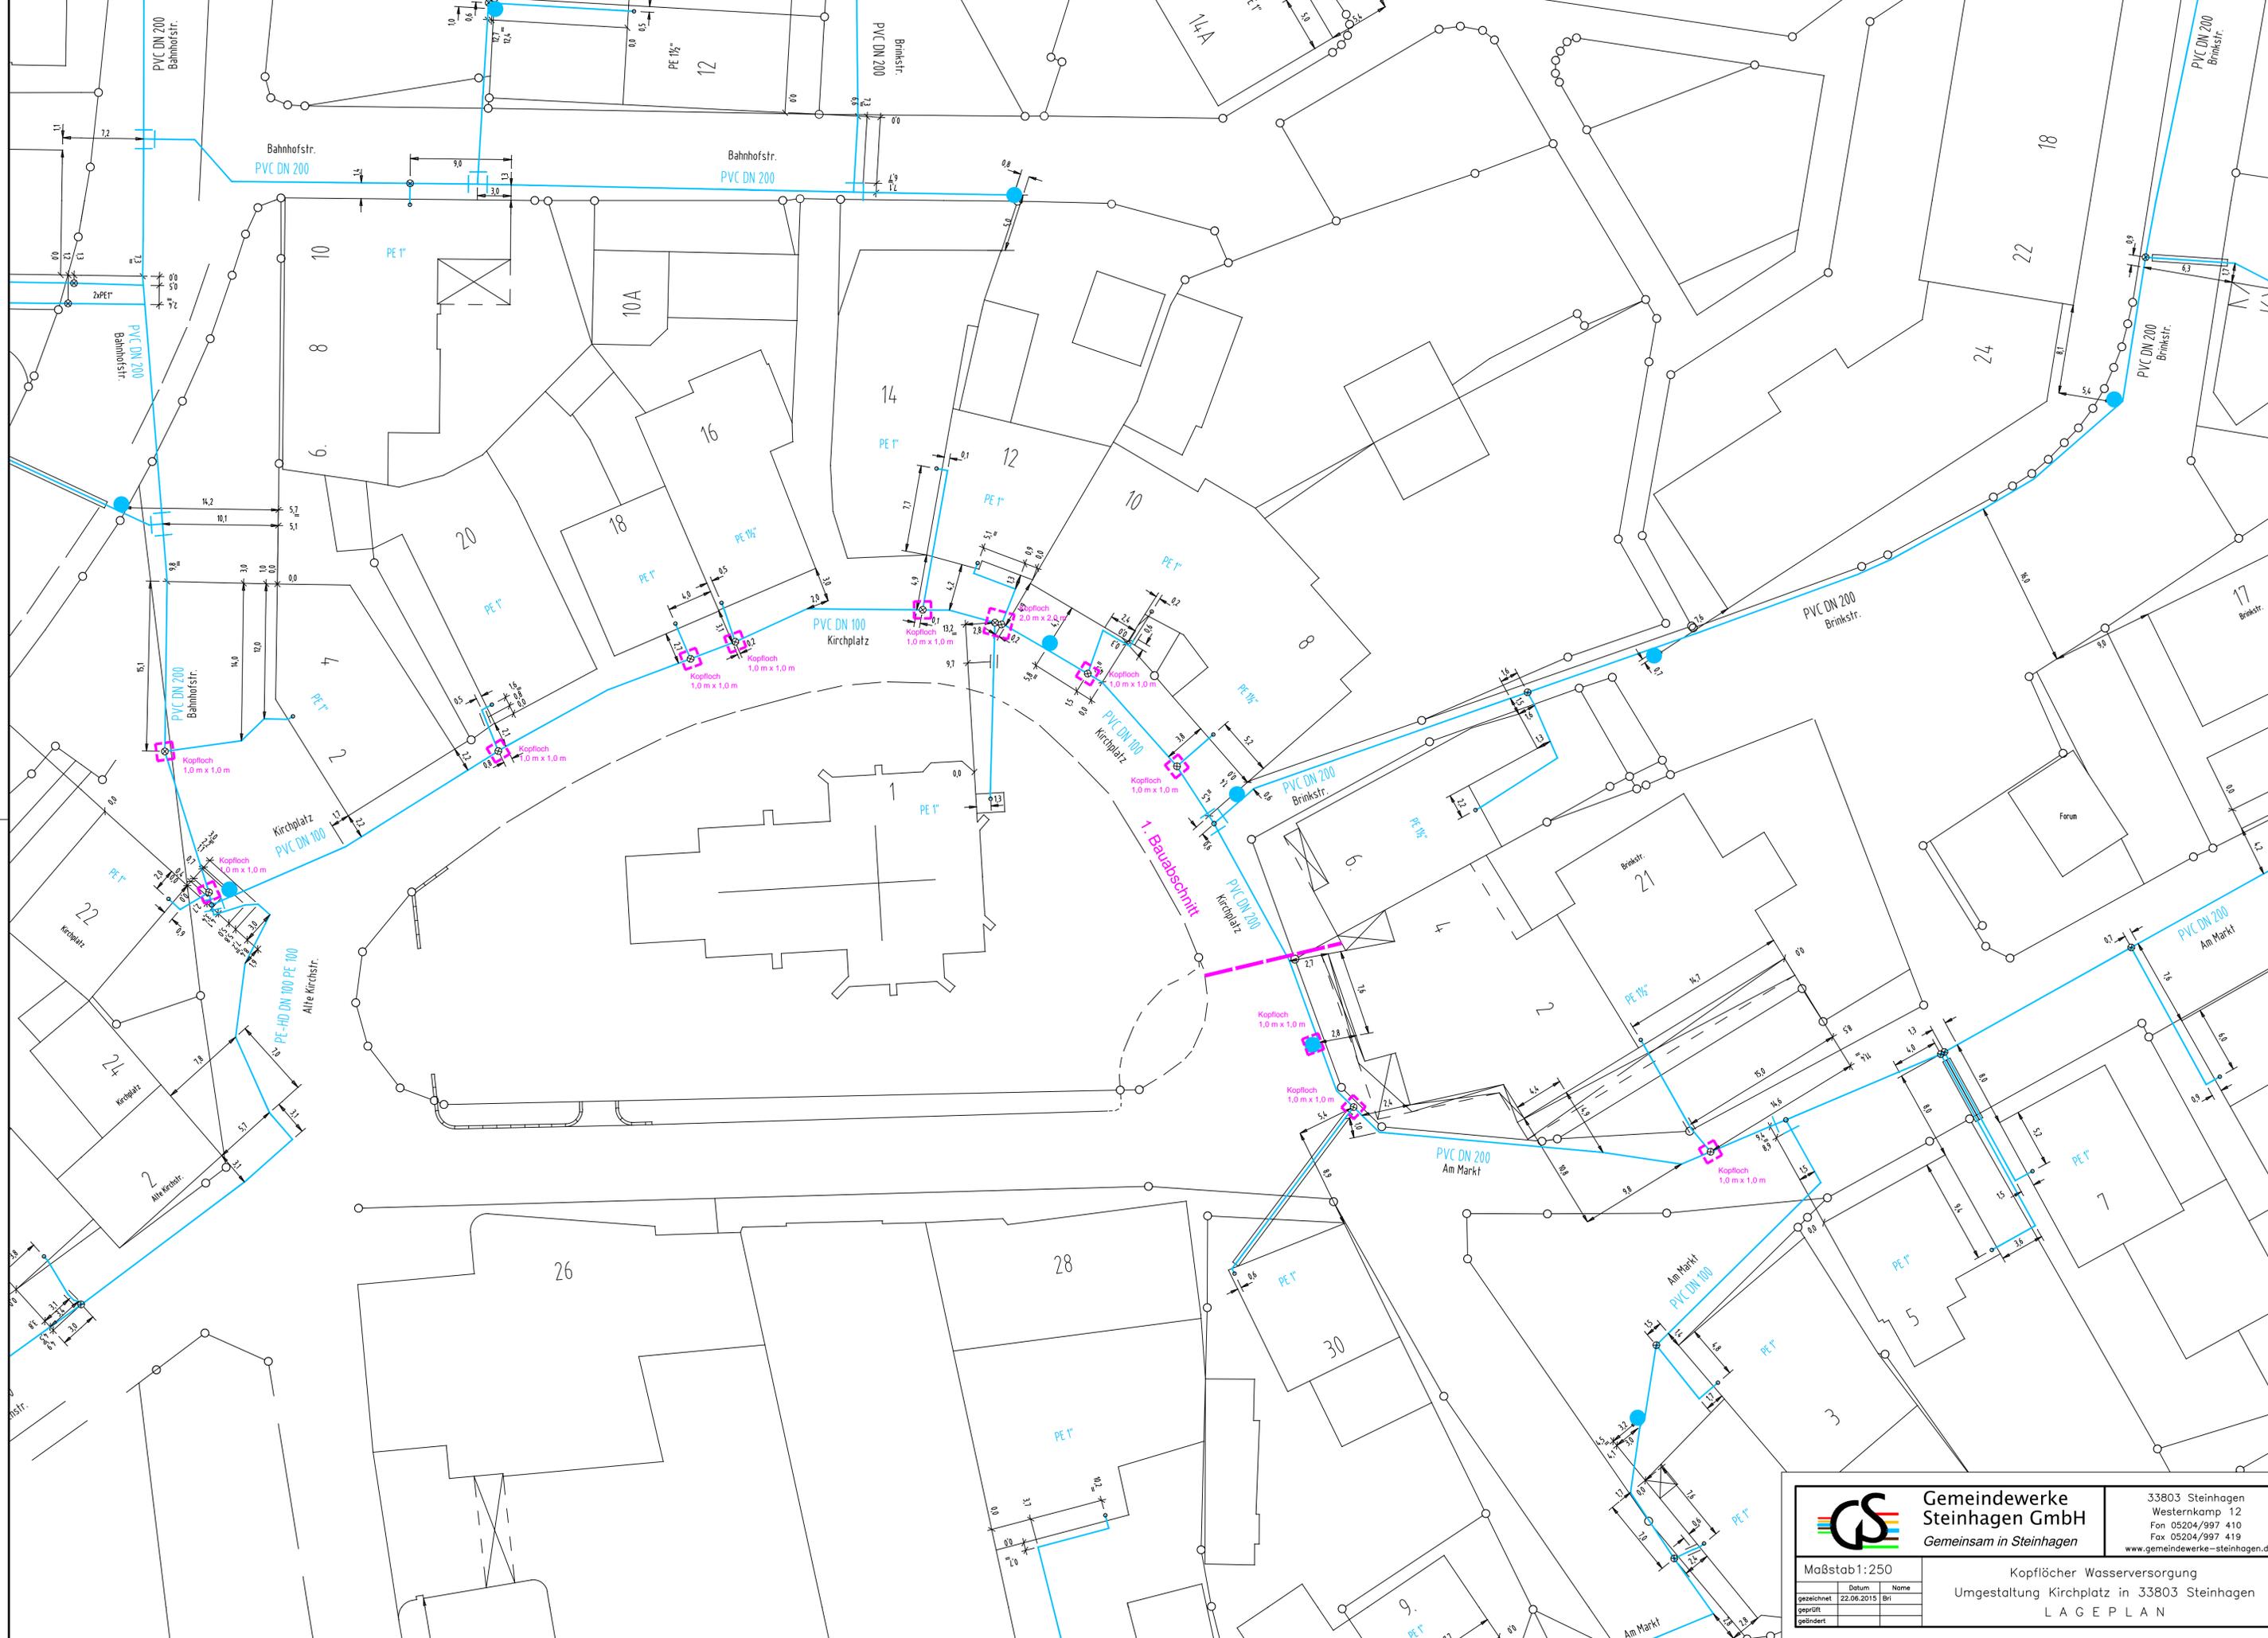


 Gemeindewerke Steinhausen GmbH <i>Gemeinsam in Steinhausen</i>		33803 Steinhausen Westerkamp 12 Fon 05204/997 410 Fax 05204/997 419 www.gemeindewerke-steinhausen.de								
Maßstab: 1:250		Kopflöcher Wasserversorgung Umgestaltung Kirchplatz in 33803 Steinhausen LAGEPLAN								
gezeichnet geprüft geändert	<table border="1"> <thead> <tr> <th>Datum</th> <th>Name</th> </tr> </thead> <tbody> <tr> <td>22.06.2015</td> <td>BH</td> </tr> <tr> <td> </td> <td> </td> </tr> <tr> <td> </td> <td> </td> </tr> </tbody> </table>	Datum	Name	22.06.2015	BH					
Datum	Name									
22.06.2015	BH									

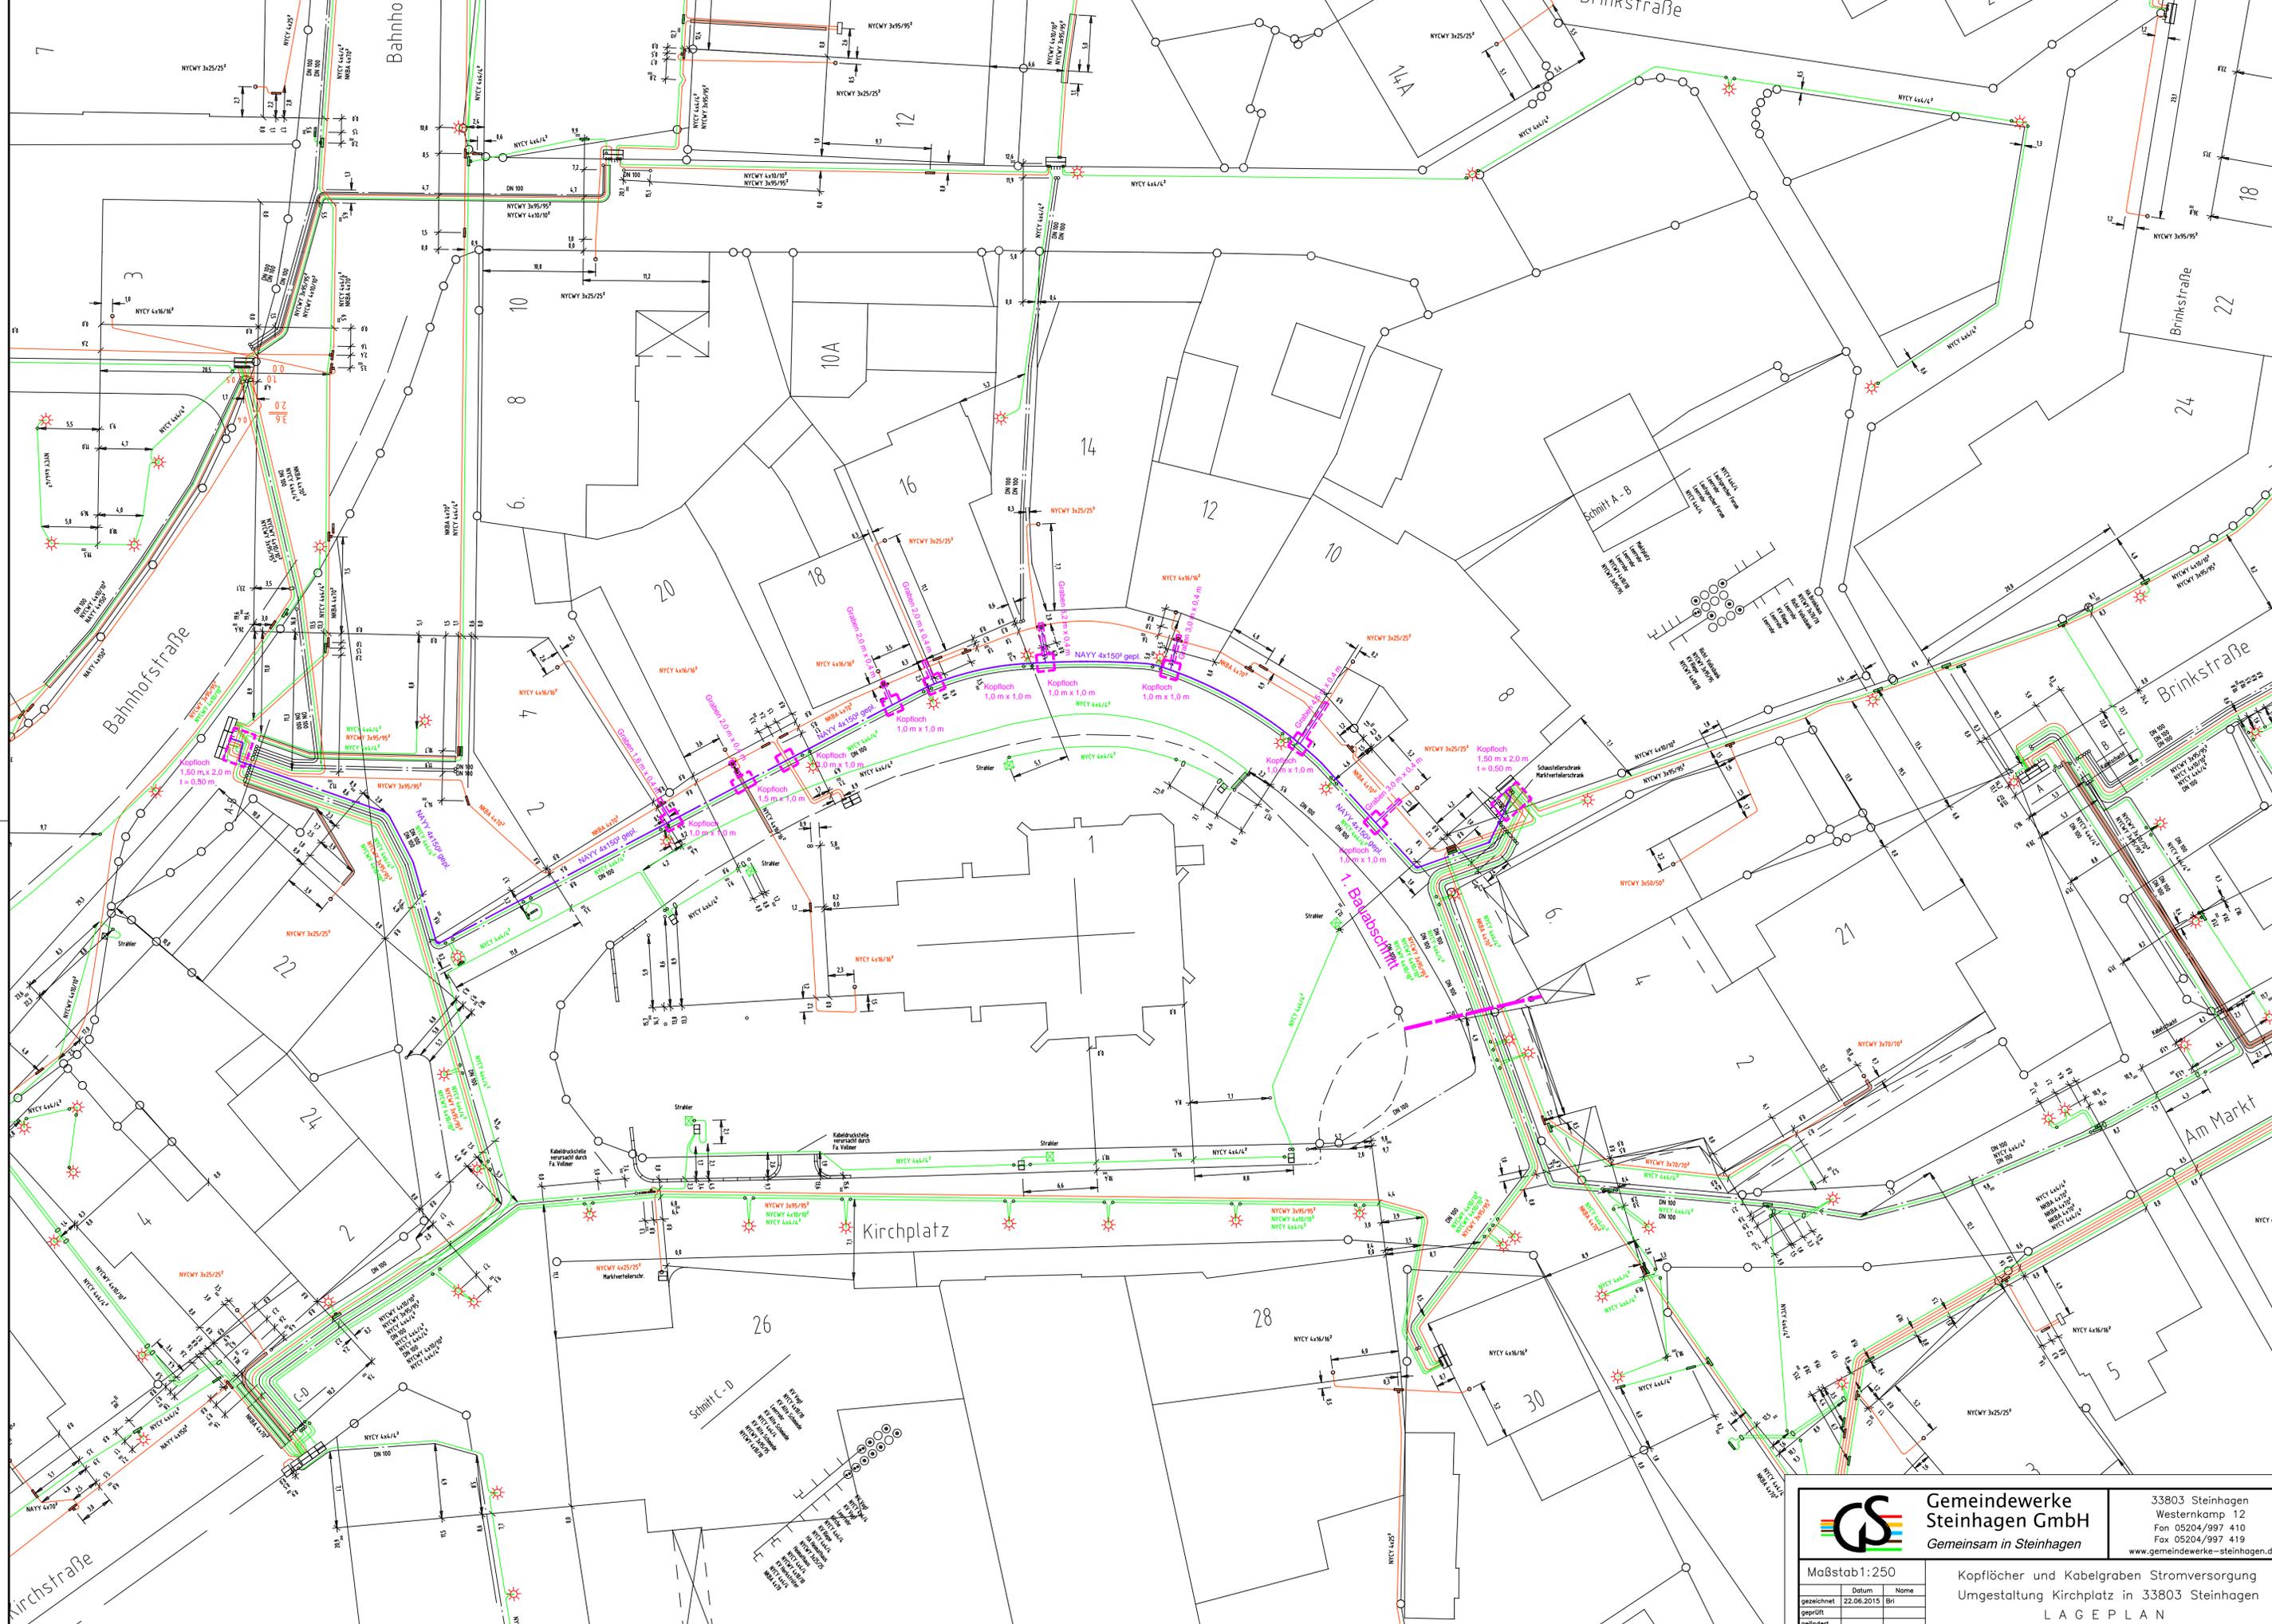

	Gemeindewerke Steinhagen GmbH Gemeinsam in Steinhagen		33803 Steinhagen Westerkamp 12 Fon 05204/997 410 Fax 05204/997 419 www.gemeindewerke-steihagen.de
	Maßstab: 1:250		
gezeichnet geprüft geändert	Datum 22.06.2015	Name Btl	Kopflöcher und Kabelgraben Stromversorgung Umgestaltung Kirchplatz in 33803 Steinhagen LAGEPLAN

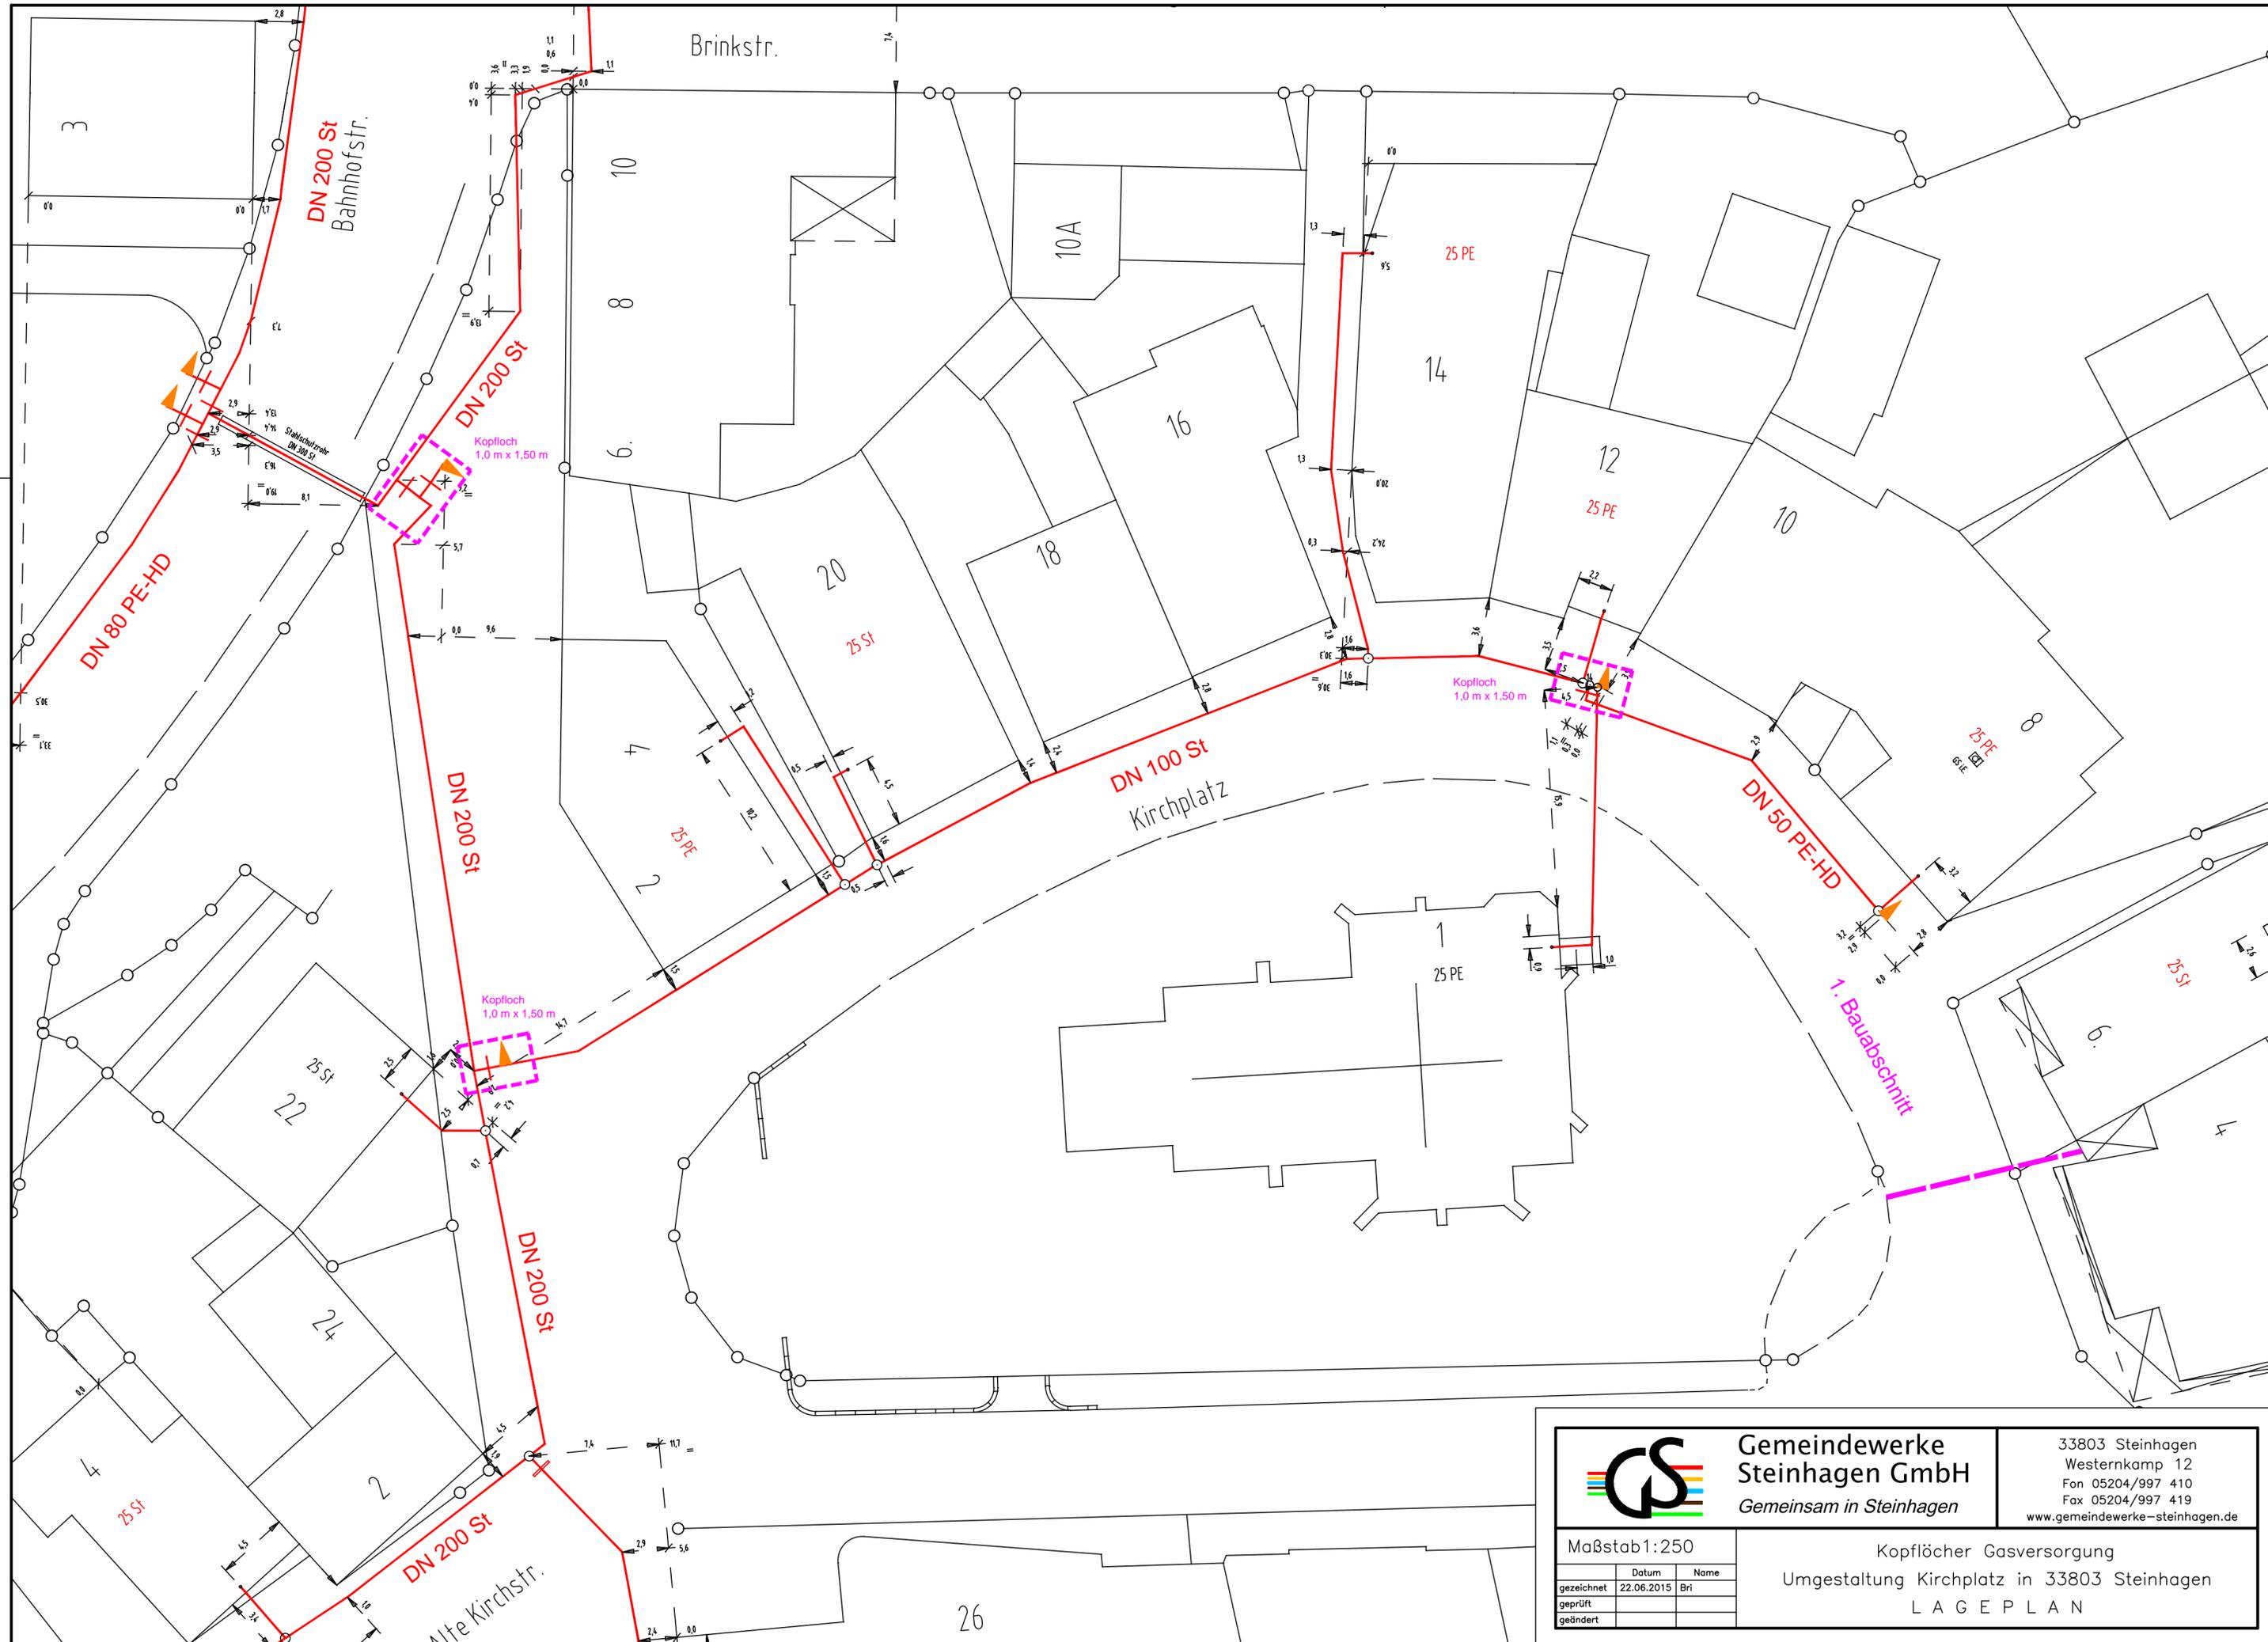

	Gemeindewerke Steinhagen GmbH <i>Gemeinsam in Steinhagen</i>		33803 Steinhagen Westerkamp 12 Fon 05204/997 410 Fax 05204/997 419 www.gemeindewerke-steinhagen.de	
	Maßstab 1:250			
	gezeichnet geprüft geändert	Datum 22.06.2015	Name Bri	Kopflöcher Gasversorgung Umgestaltung Kirchplatz in 33803 Steinhagen L A G E P L A N

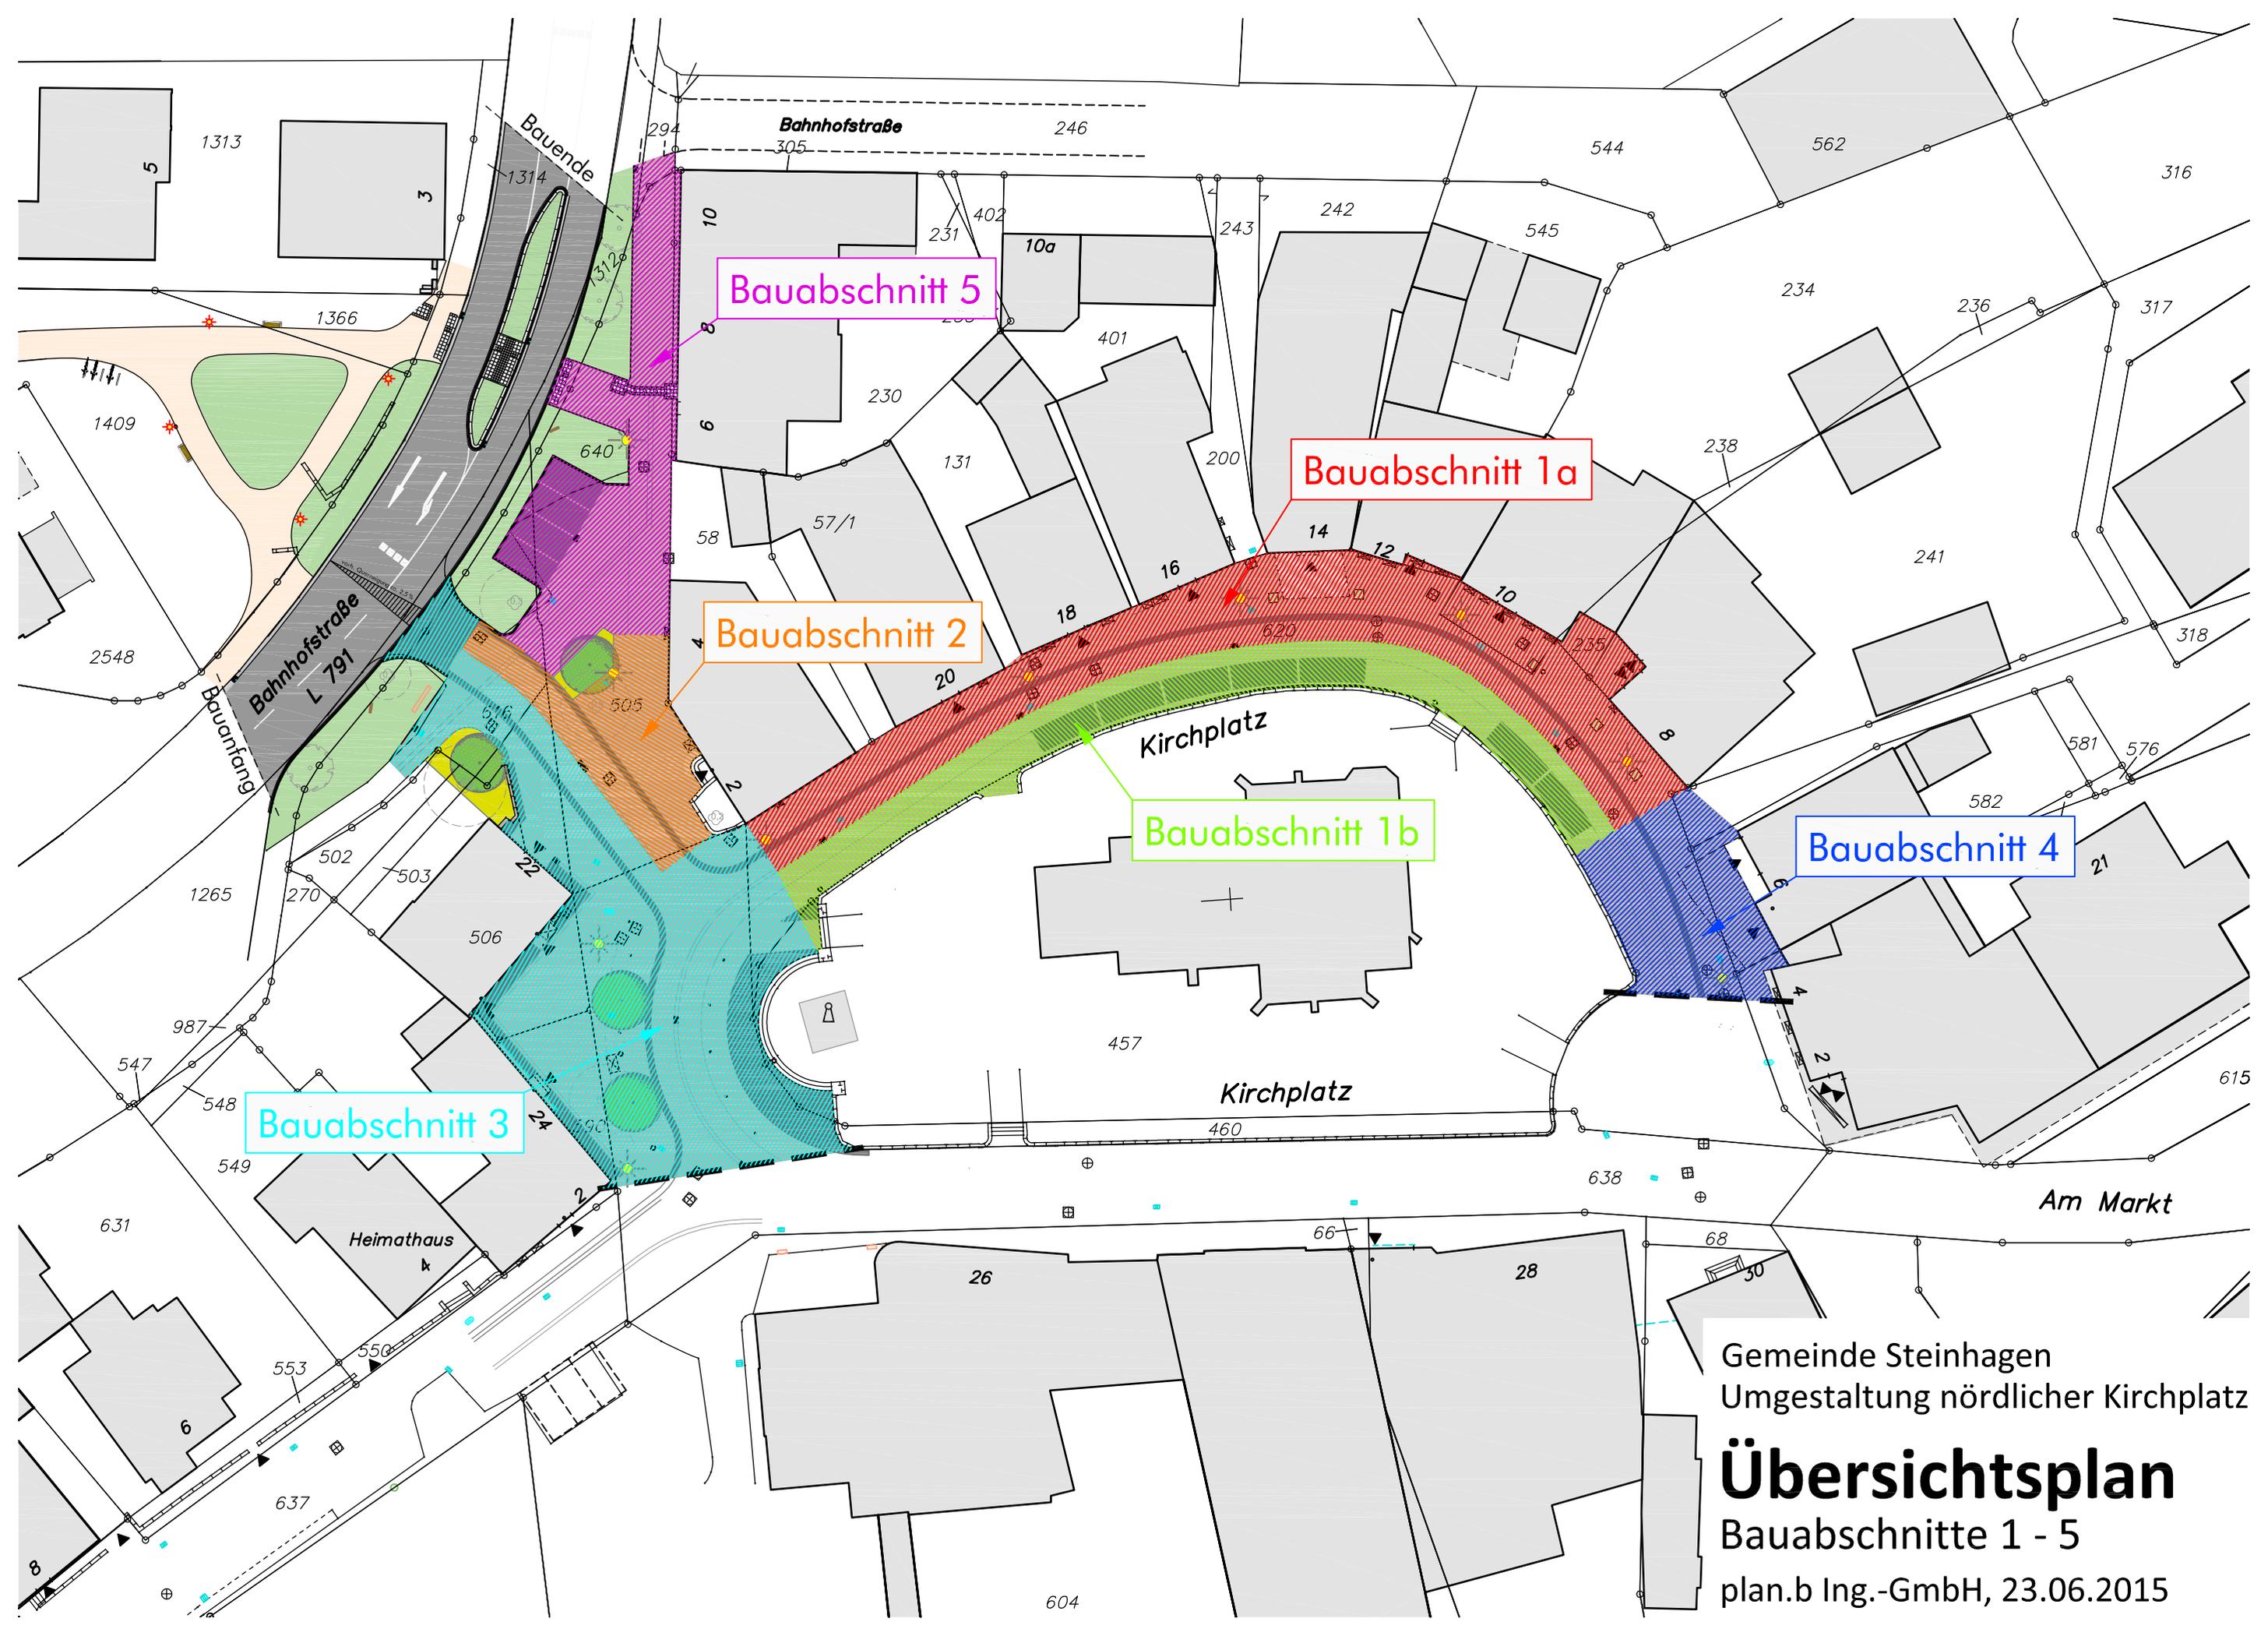

Bauabschnitt 5

Bauabschnitt 1a

Bauabschnitt 2

Bauabschnitt 1b


Bauabschnitt 4

Bauabschnitt 3

Gemeinde Steinhagen
Umgestaltung nördlicher Kirchplatz
Übersichtsplan
Bauabschnitte 1 - 5
plan.b Ing.-GmbH, 23.06.2015

Bauphase 1: 17.6. - 23.6. Arbeiten im Bauabschnitt 1b

- Rückbau vorh. Oberflächen
- Bodenaushub
- Erdplanum und Einbau Schotter
- Herstellung prov. Fußgängerführung

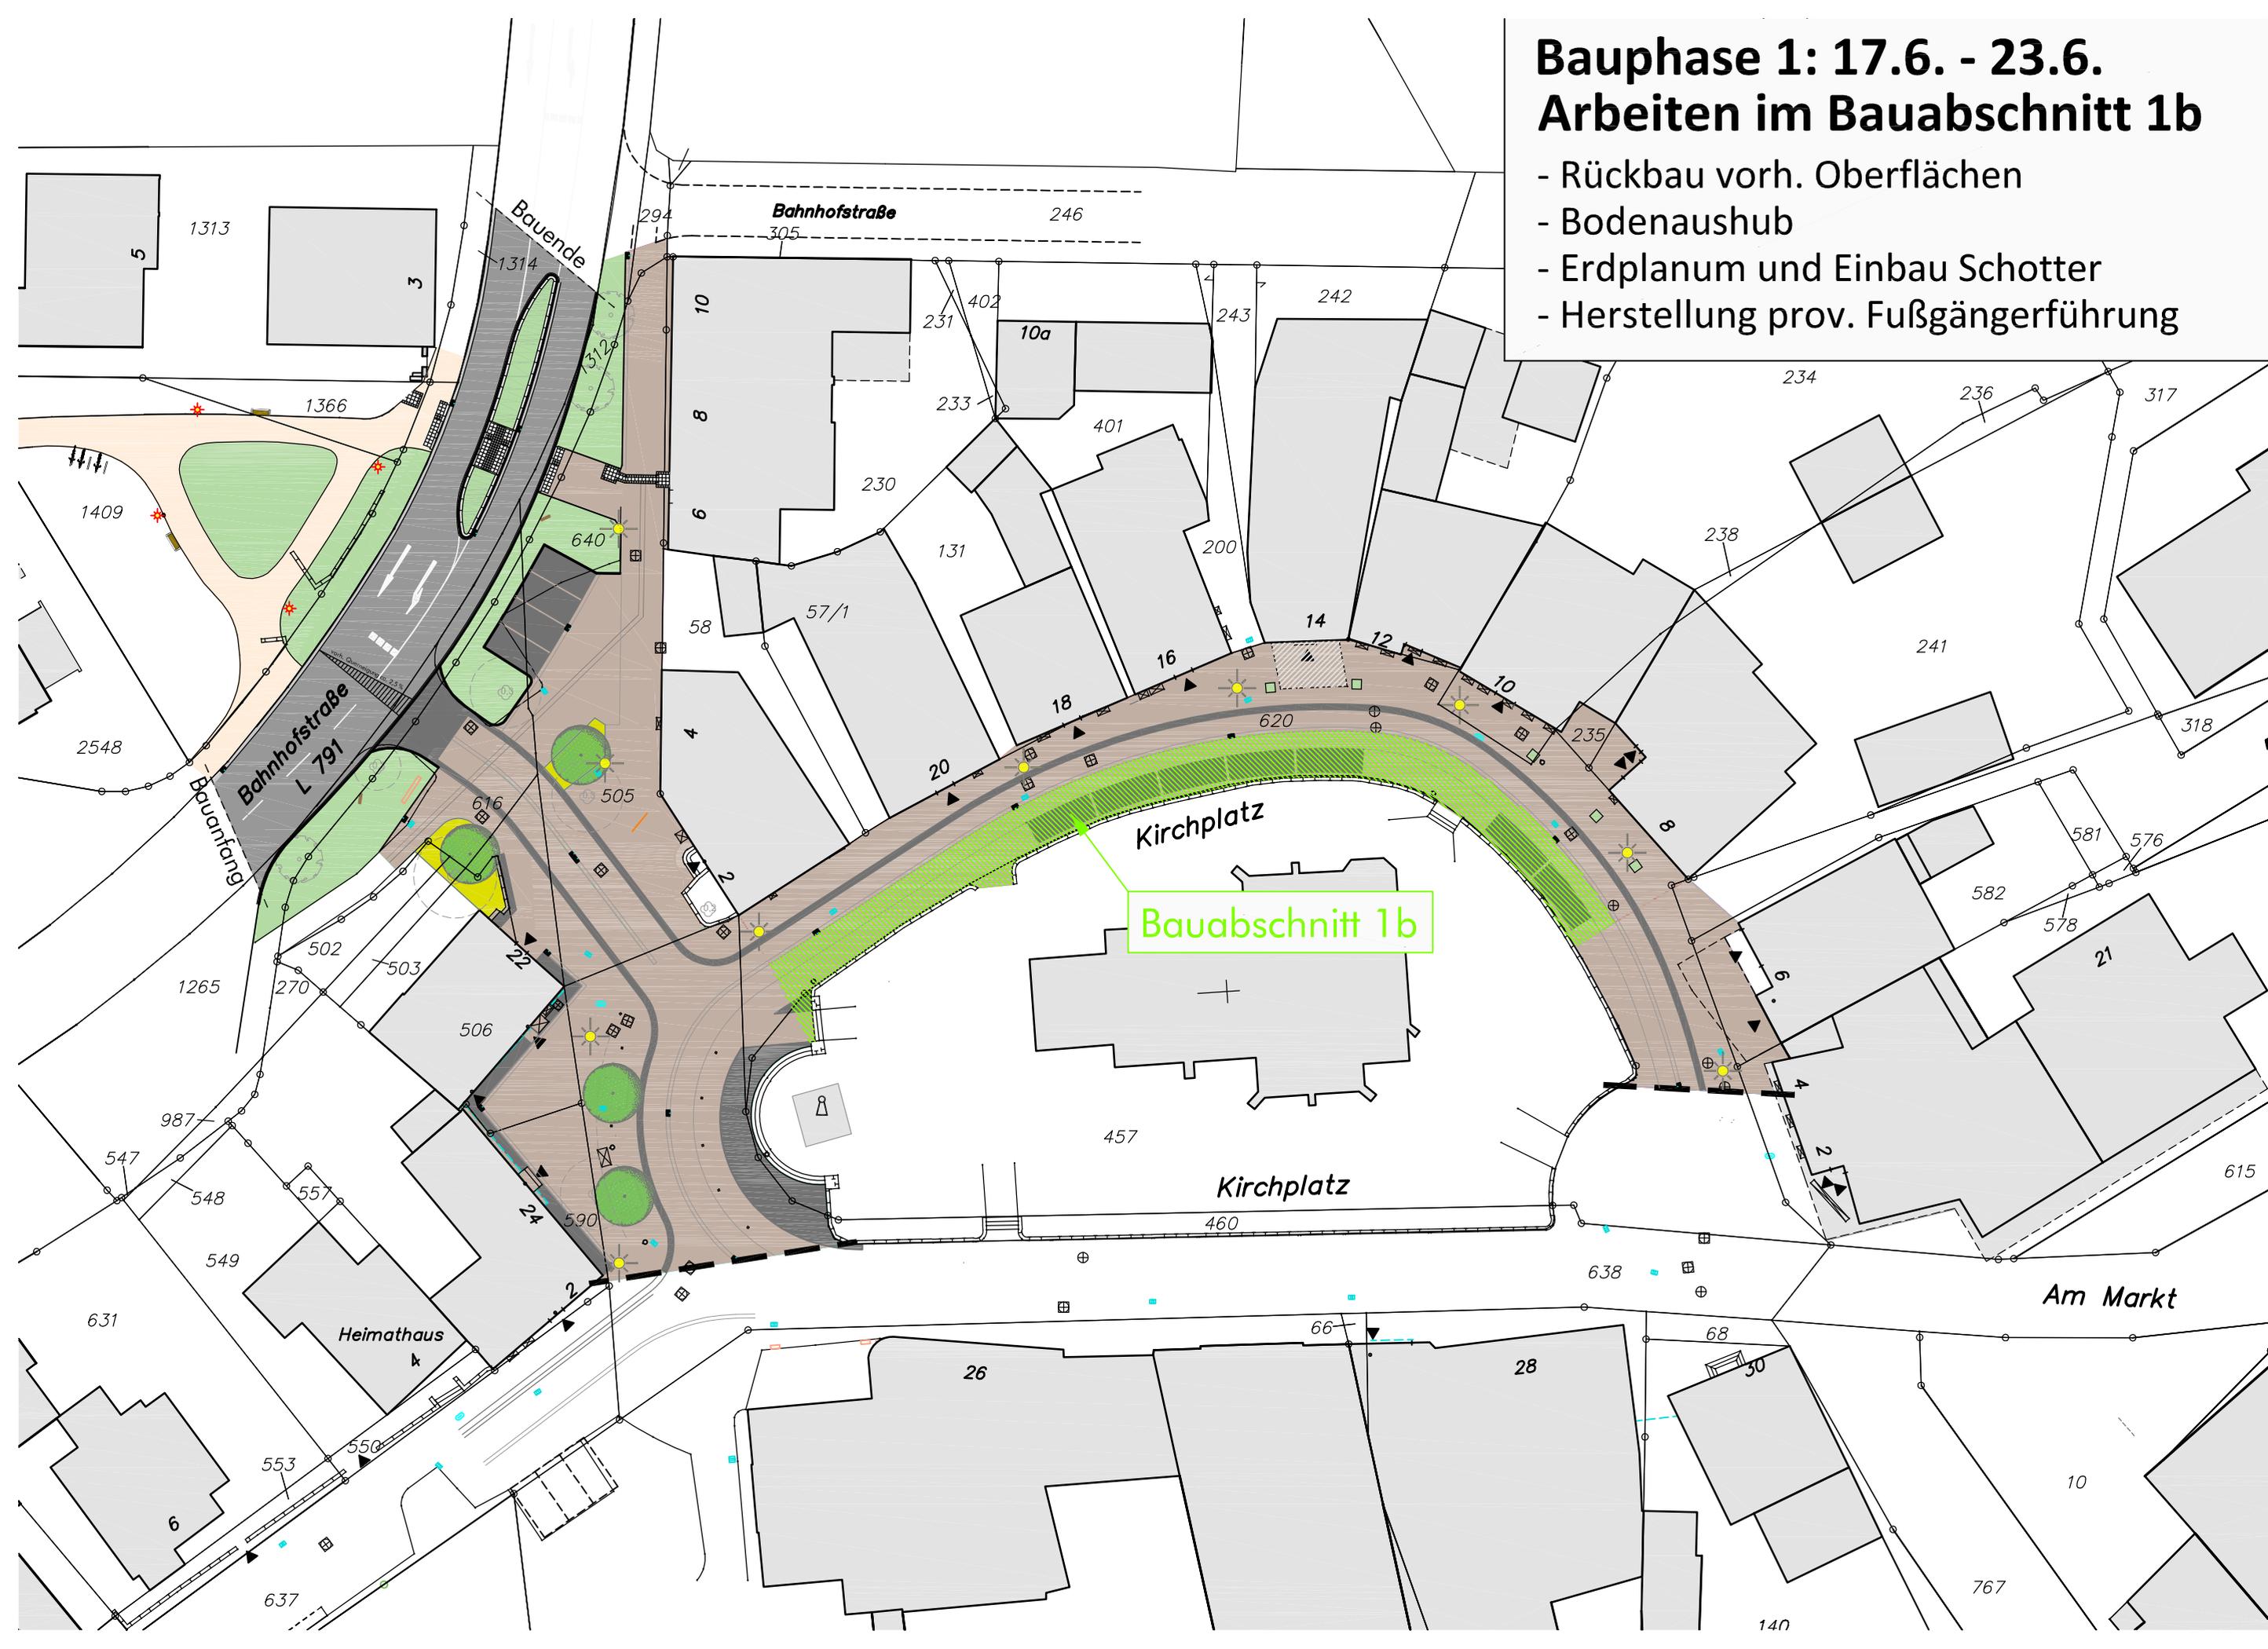


Bauphase 2: 24.6. - 26.8. Arbeiten im Bauabschnitt 1a

- Rückbau vorh. Oberflächen
- Bodenaushub
- Arbeiten für Versorgungsträger
- Erdplanum und Einbau Schotter
- Herstellung 1-reihige Rinne
- Straßenabläufe
- Schotterplanum
- Pflasterarbeiten


Bauabschnitt 1a

Führung der Fußgänger
auf der Fläche BA 1b
über Gummimatten
(auf Schotter verlegt),
Hauszugänge ebenfalls
mit Matten ausgelegt

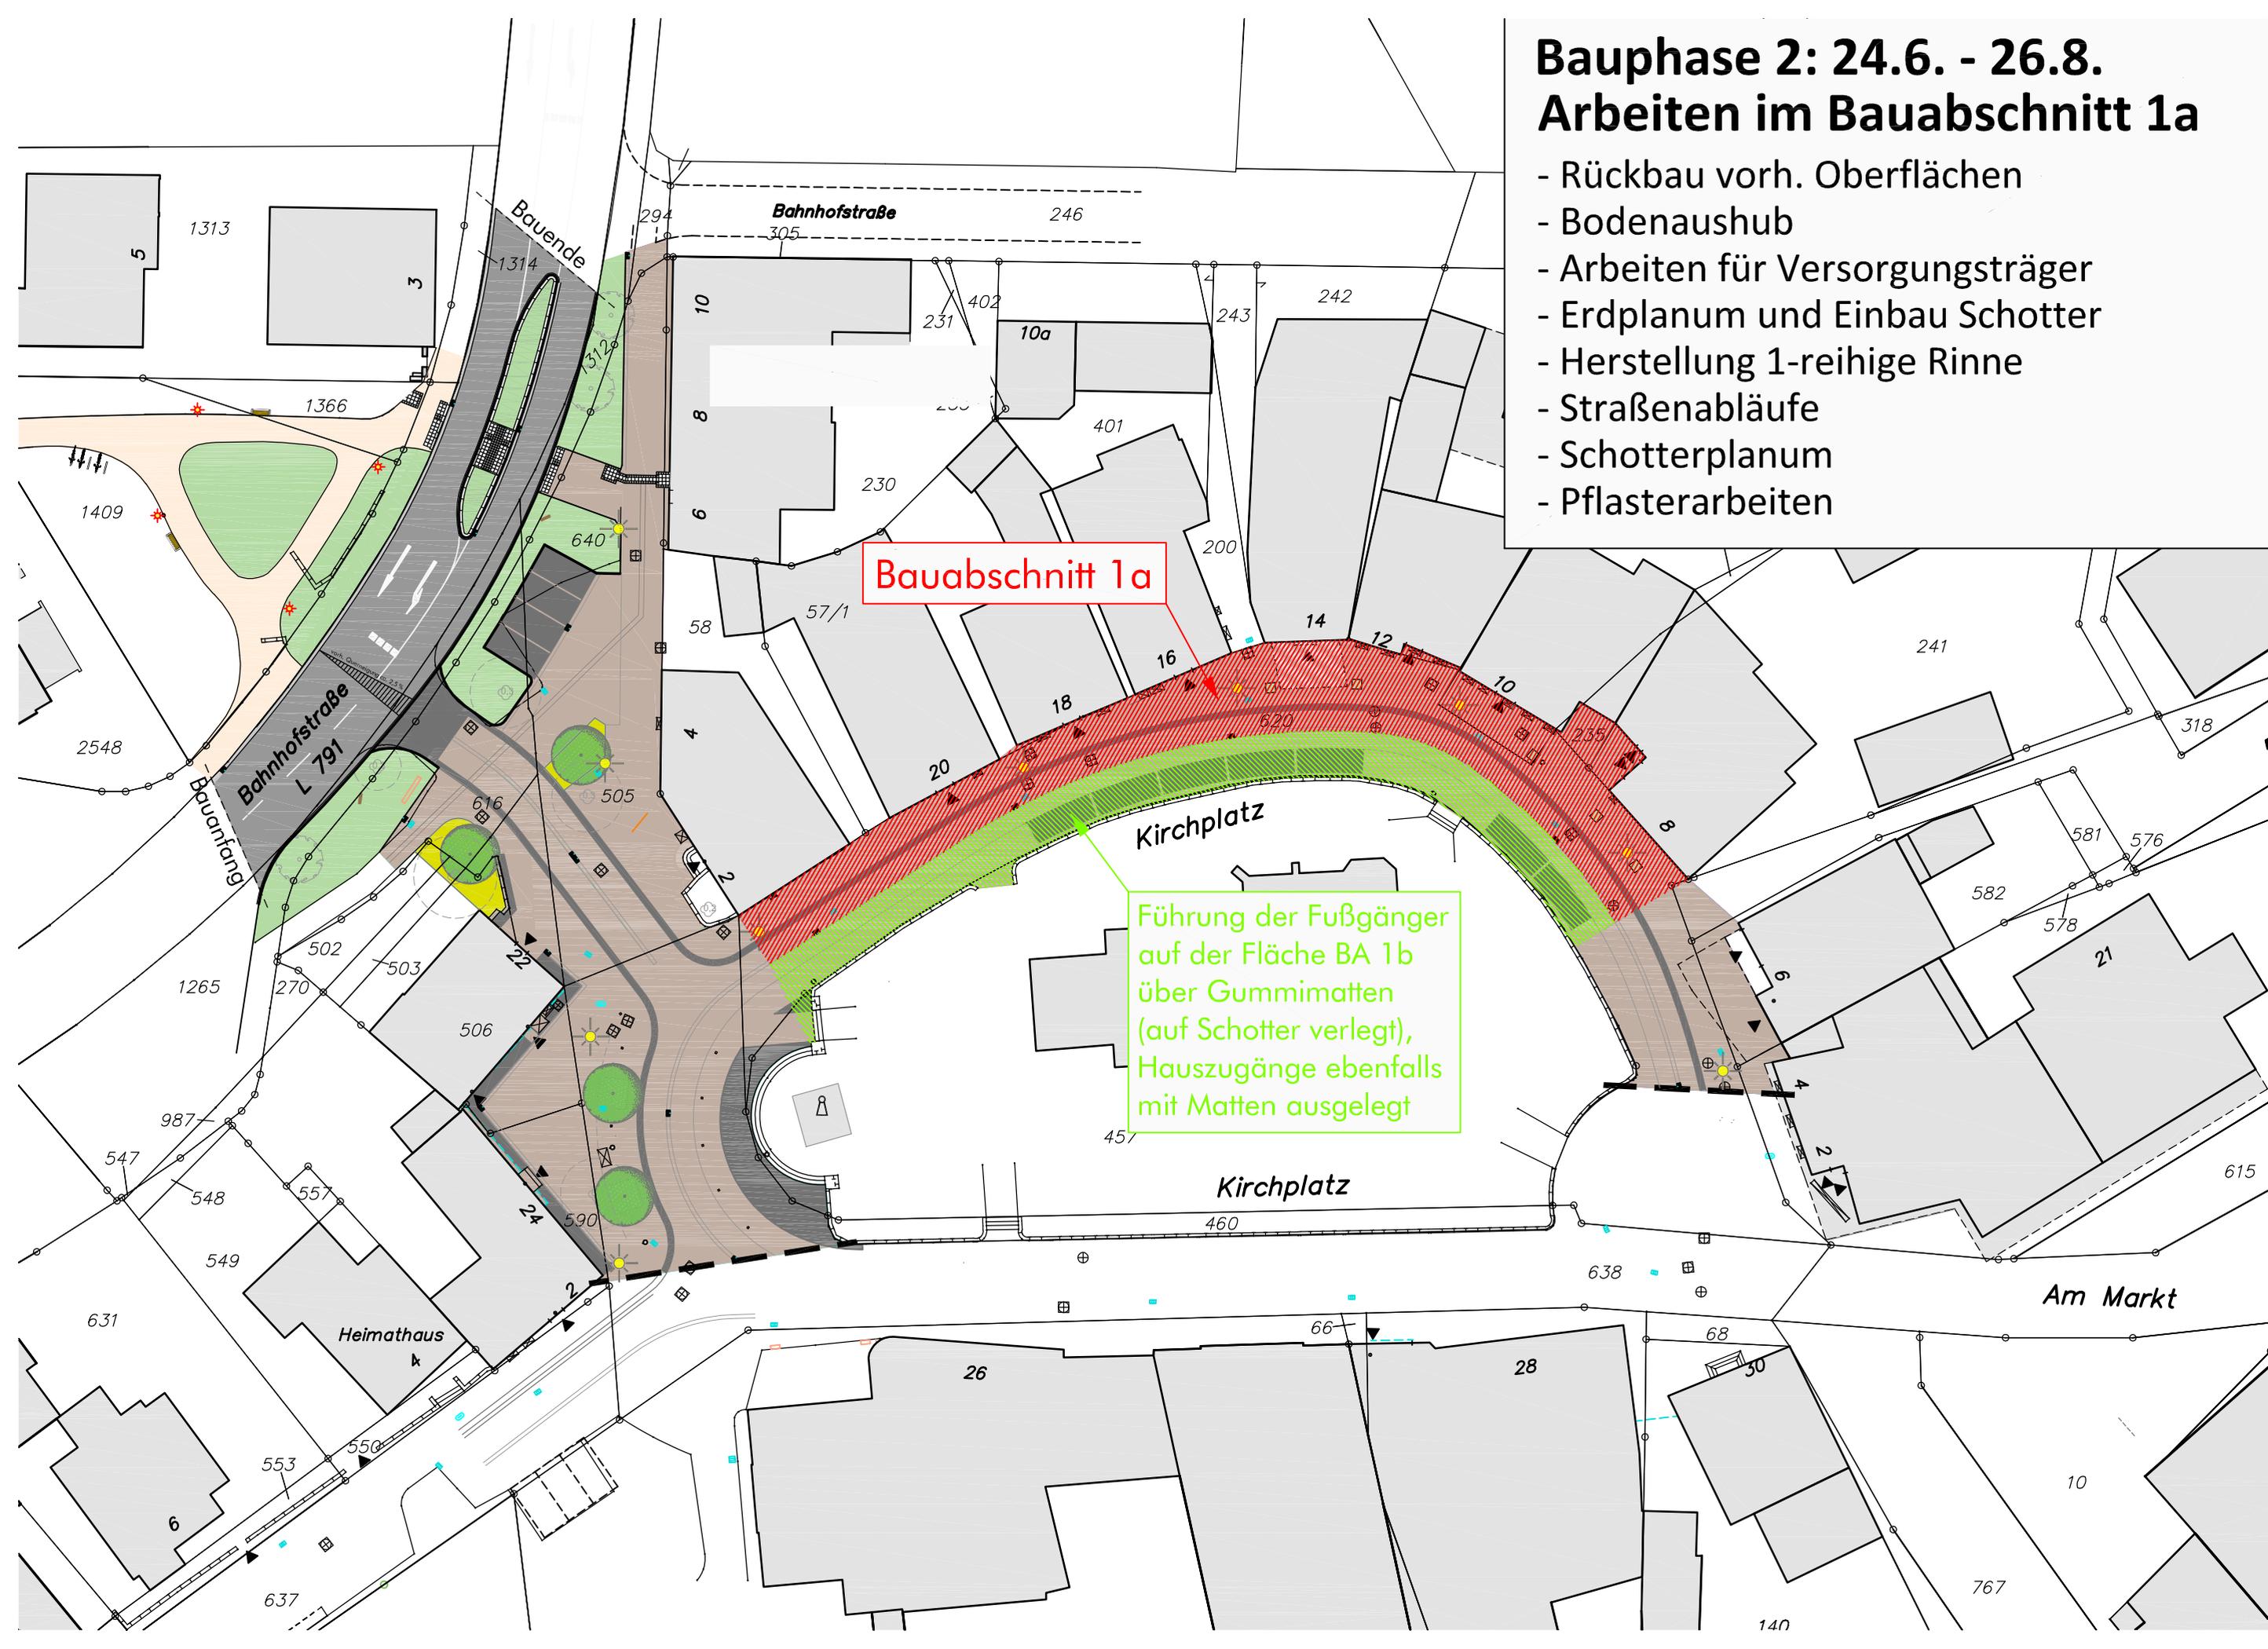

Bauphase 3a: 27.8. - 29.9. Arbeiten im Bauabschnitt 1b


- Schotterplanum
- Pflasterarbeiten

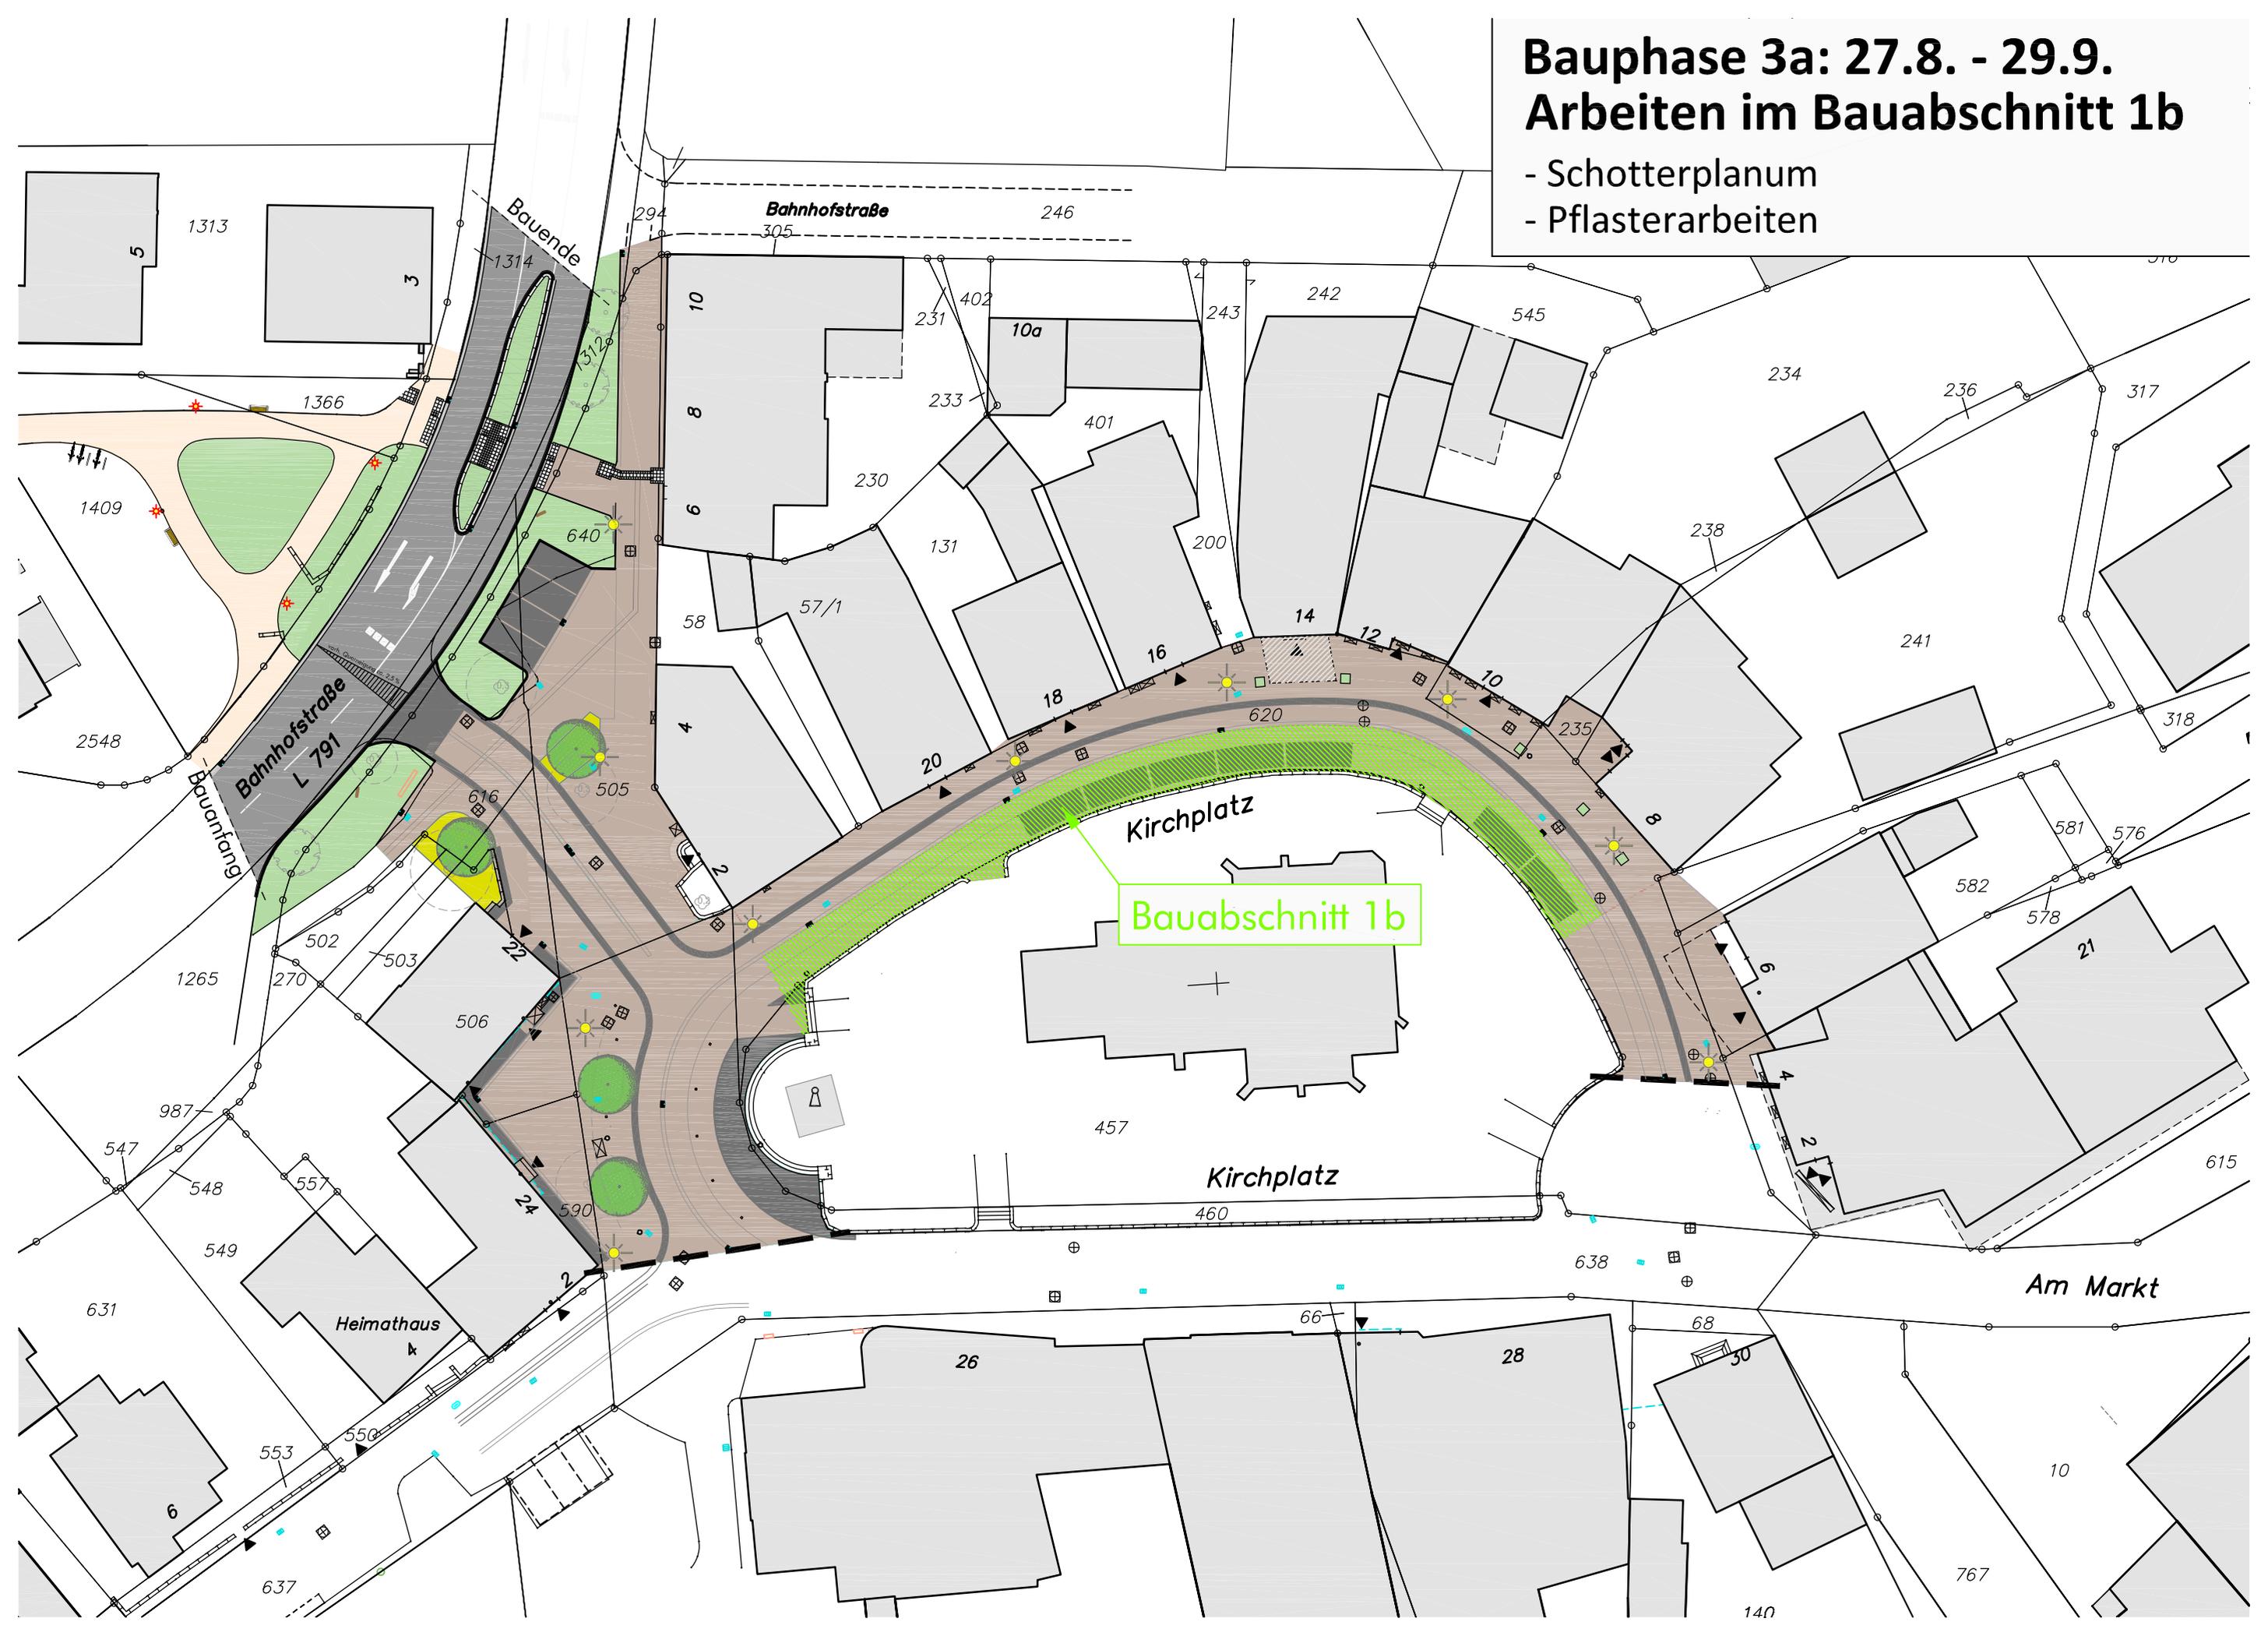


Bauphase 4: 16.9. - 6.11. Arbeiten in Bauabschnitten 3 + 4

BA 3 + 4:

- Rückbau vorh. Oberflächen
- Bodenaushub
- Erdplanum und Einbau Schotter
- 1-reihige Rinne und Einfassungen
- Straßenabläufe
- Schotterplanum
- Pflasterarbeiten

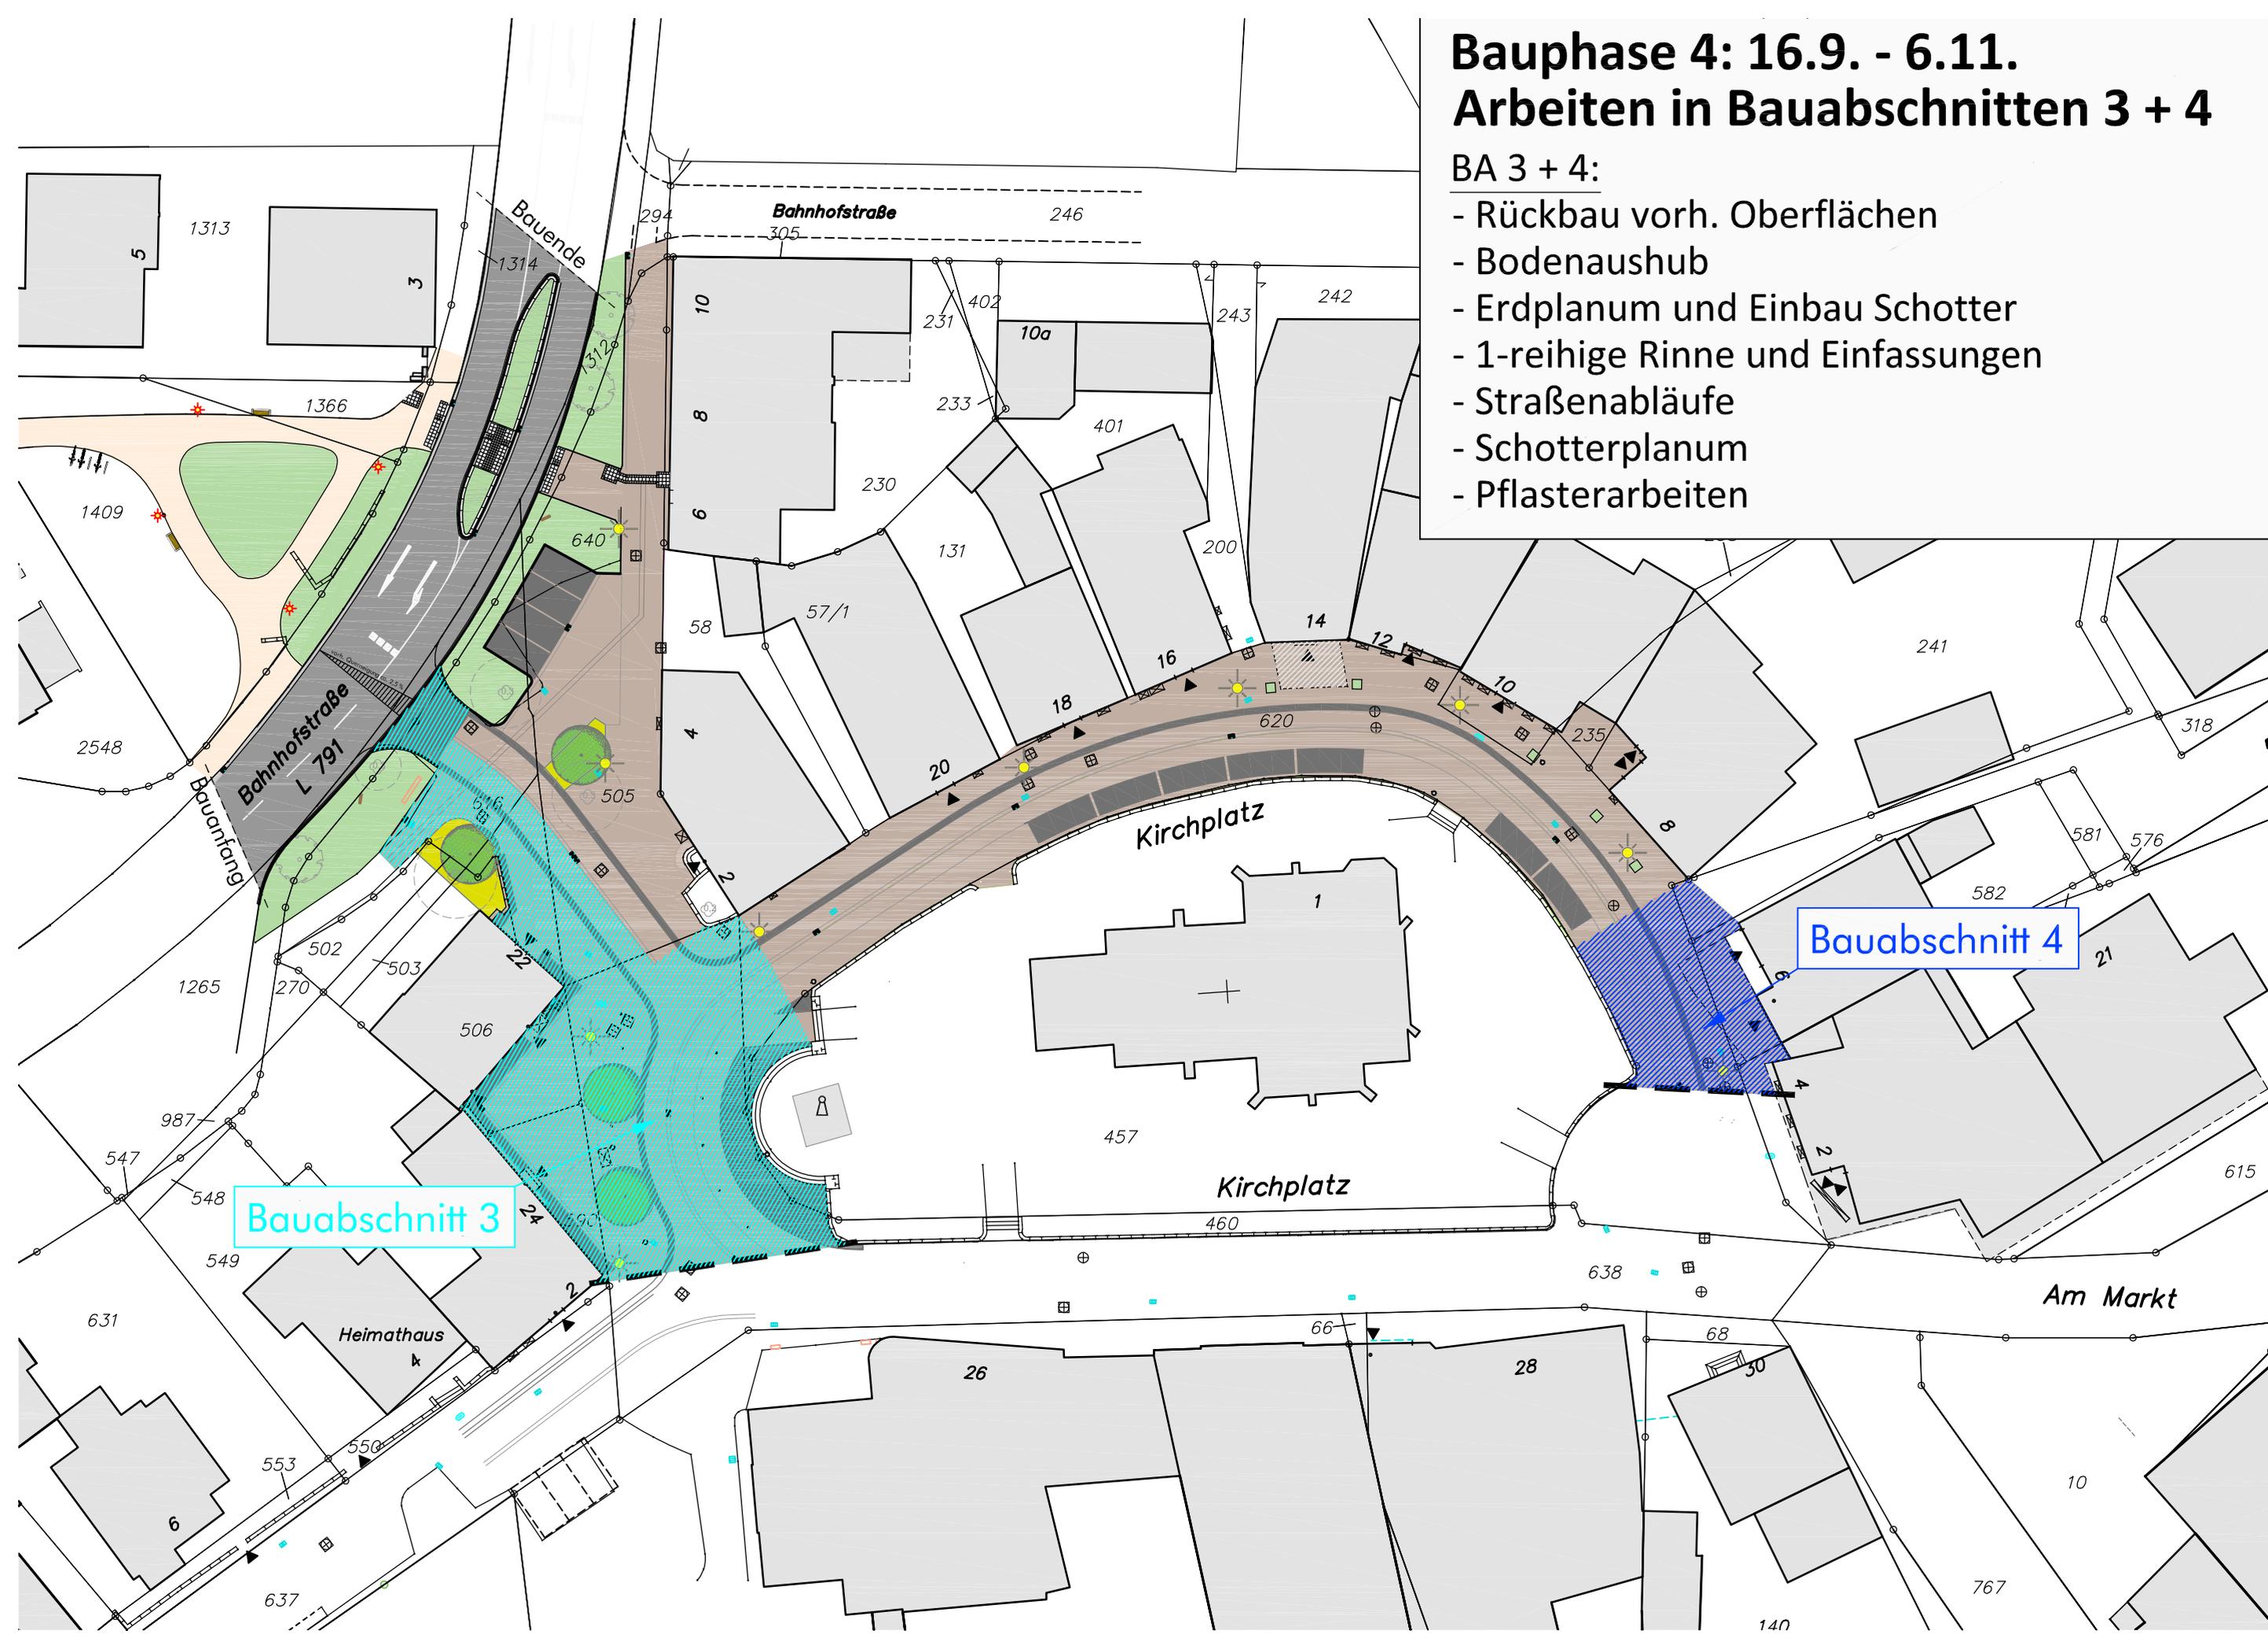

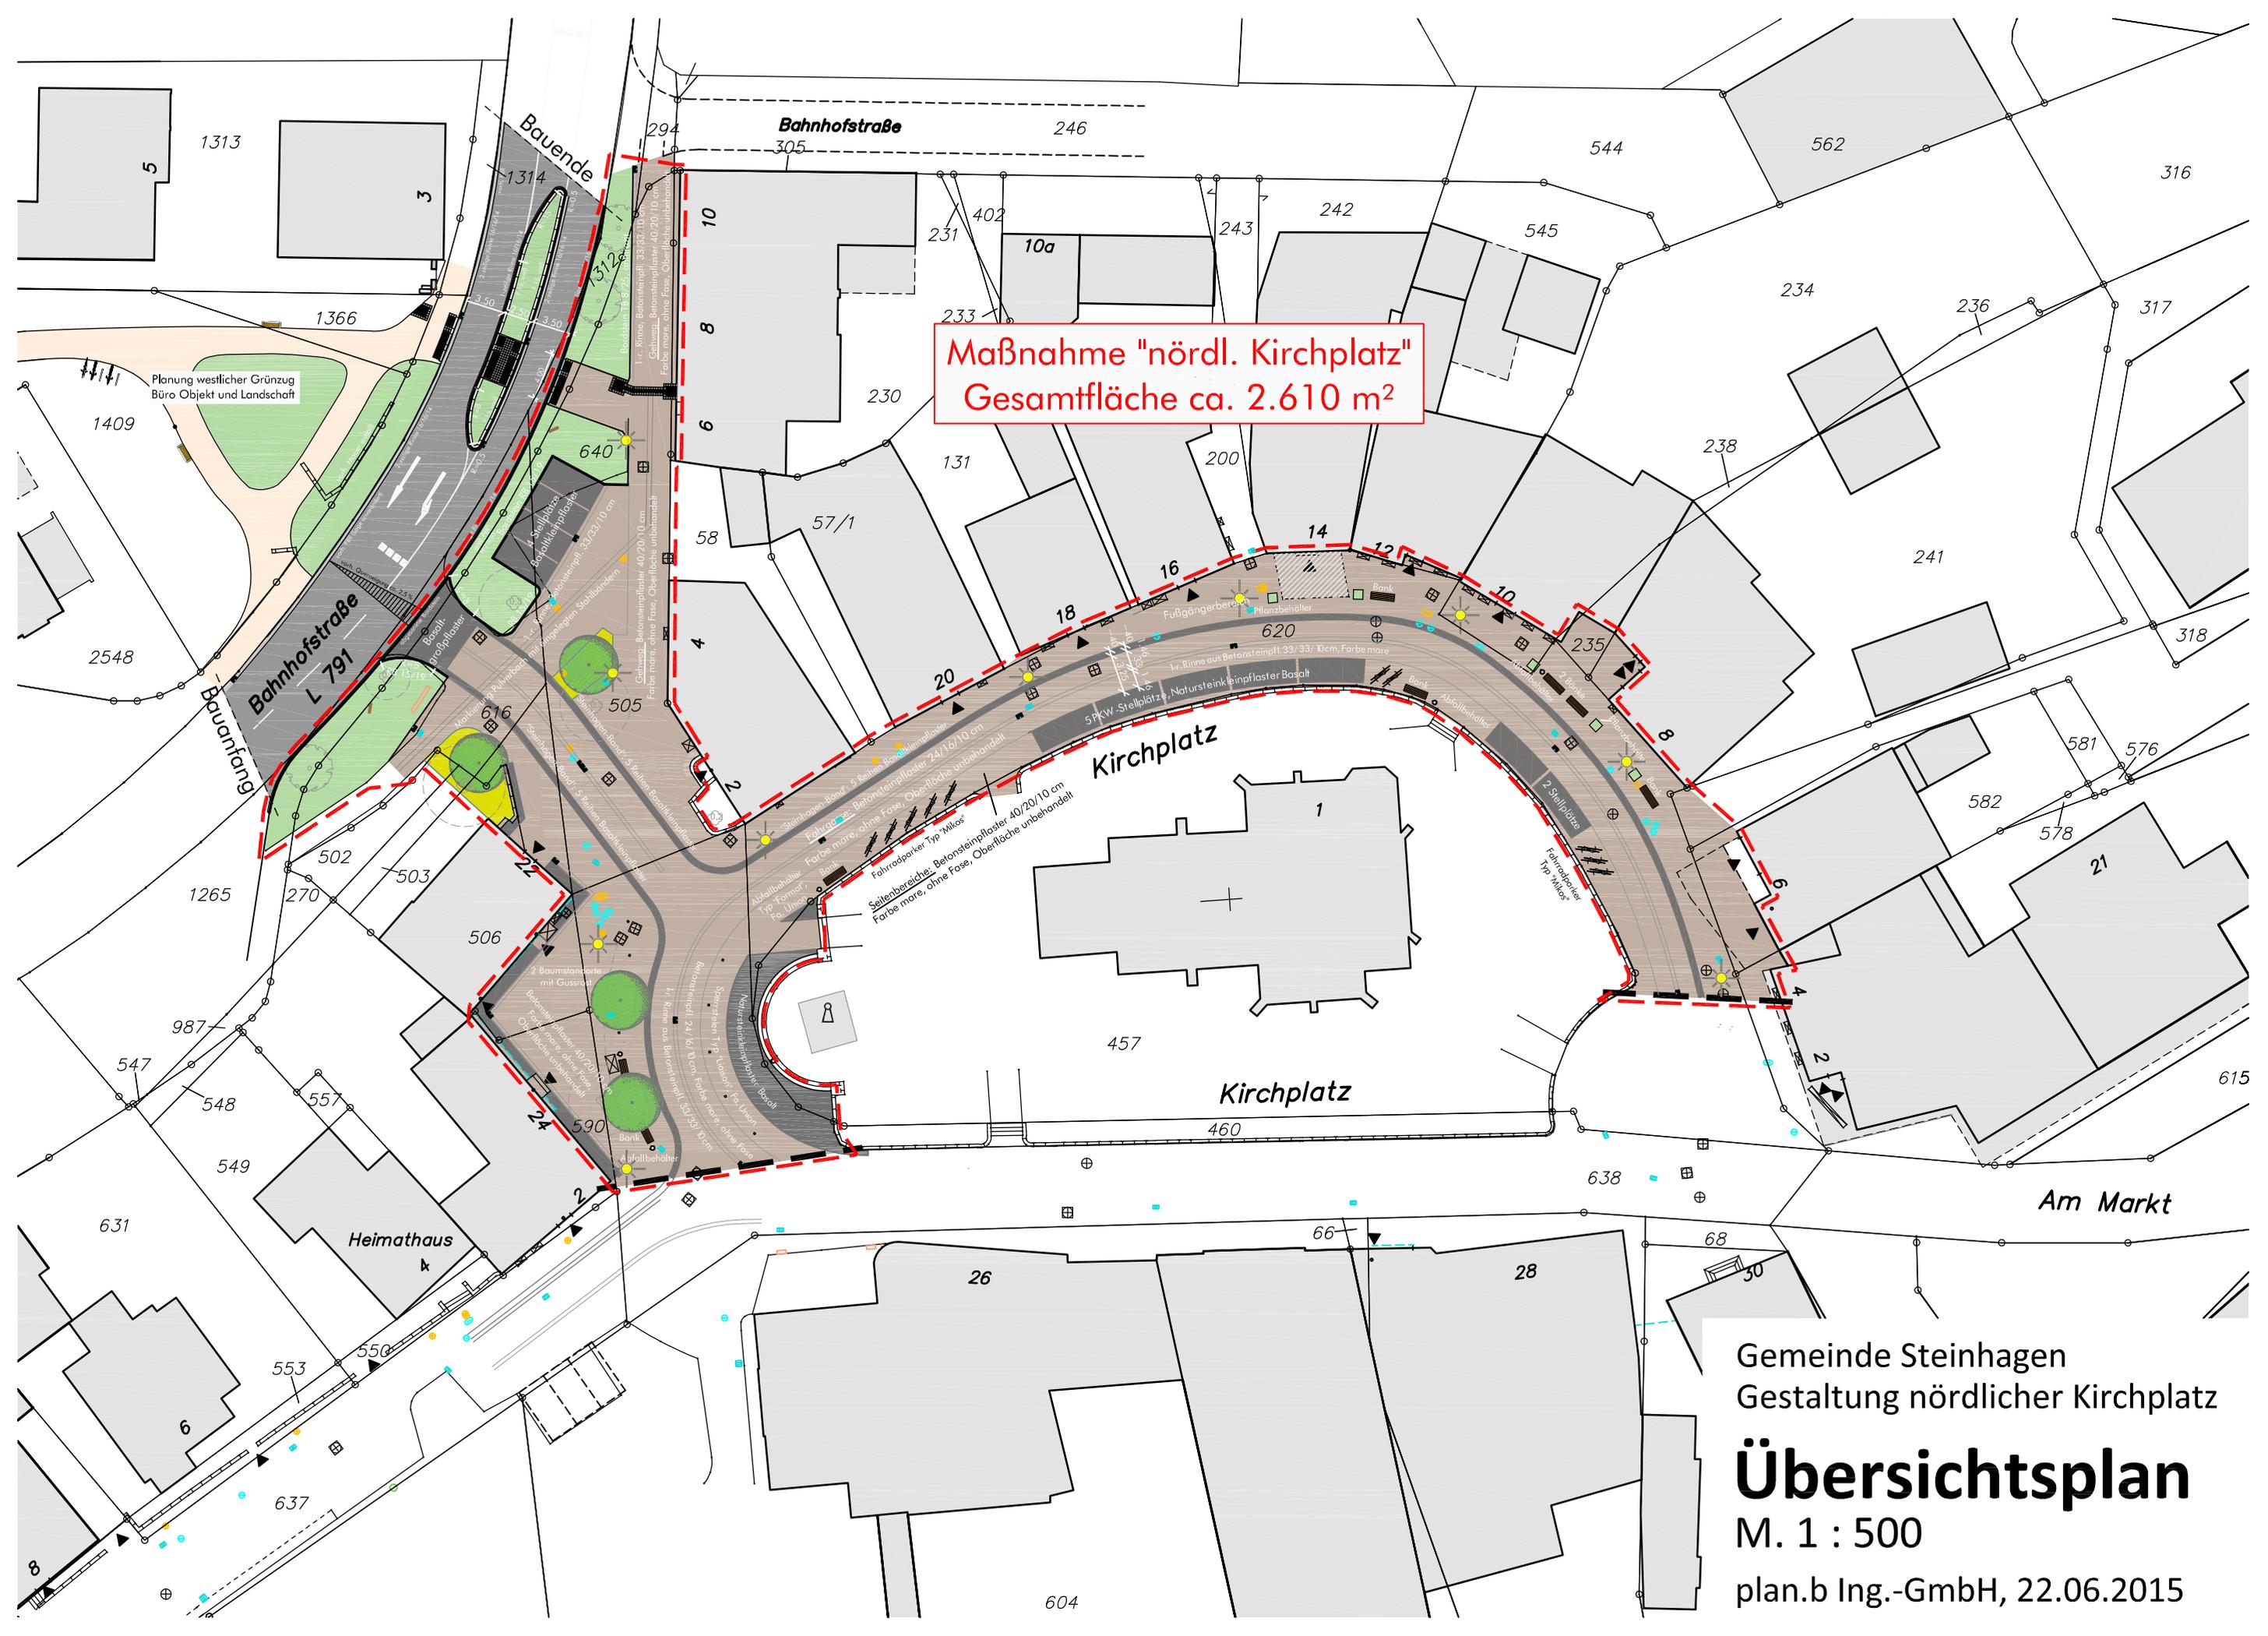

Maßnahme "nördl. Kirchplatz"
 Gesamtfläche ca. 2.610 m²

Gemeinde Steinlagen
 Gestaltung nördlicher Kirchplatz

Übersichtsplan

M. 1 : 500

plan.b Ing.-GmbH, 22.06.2015